

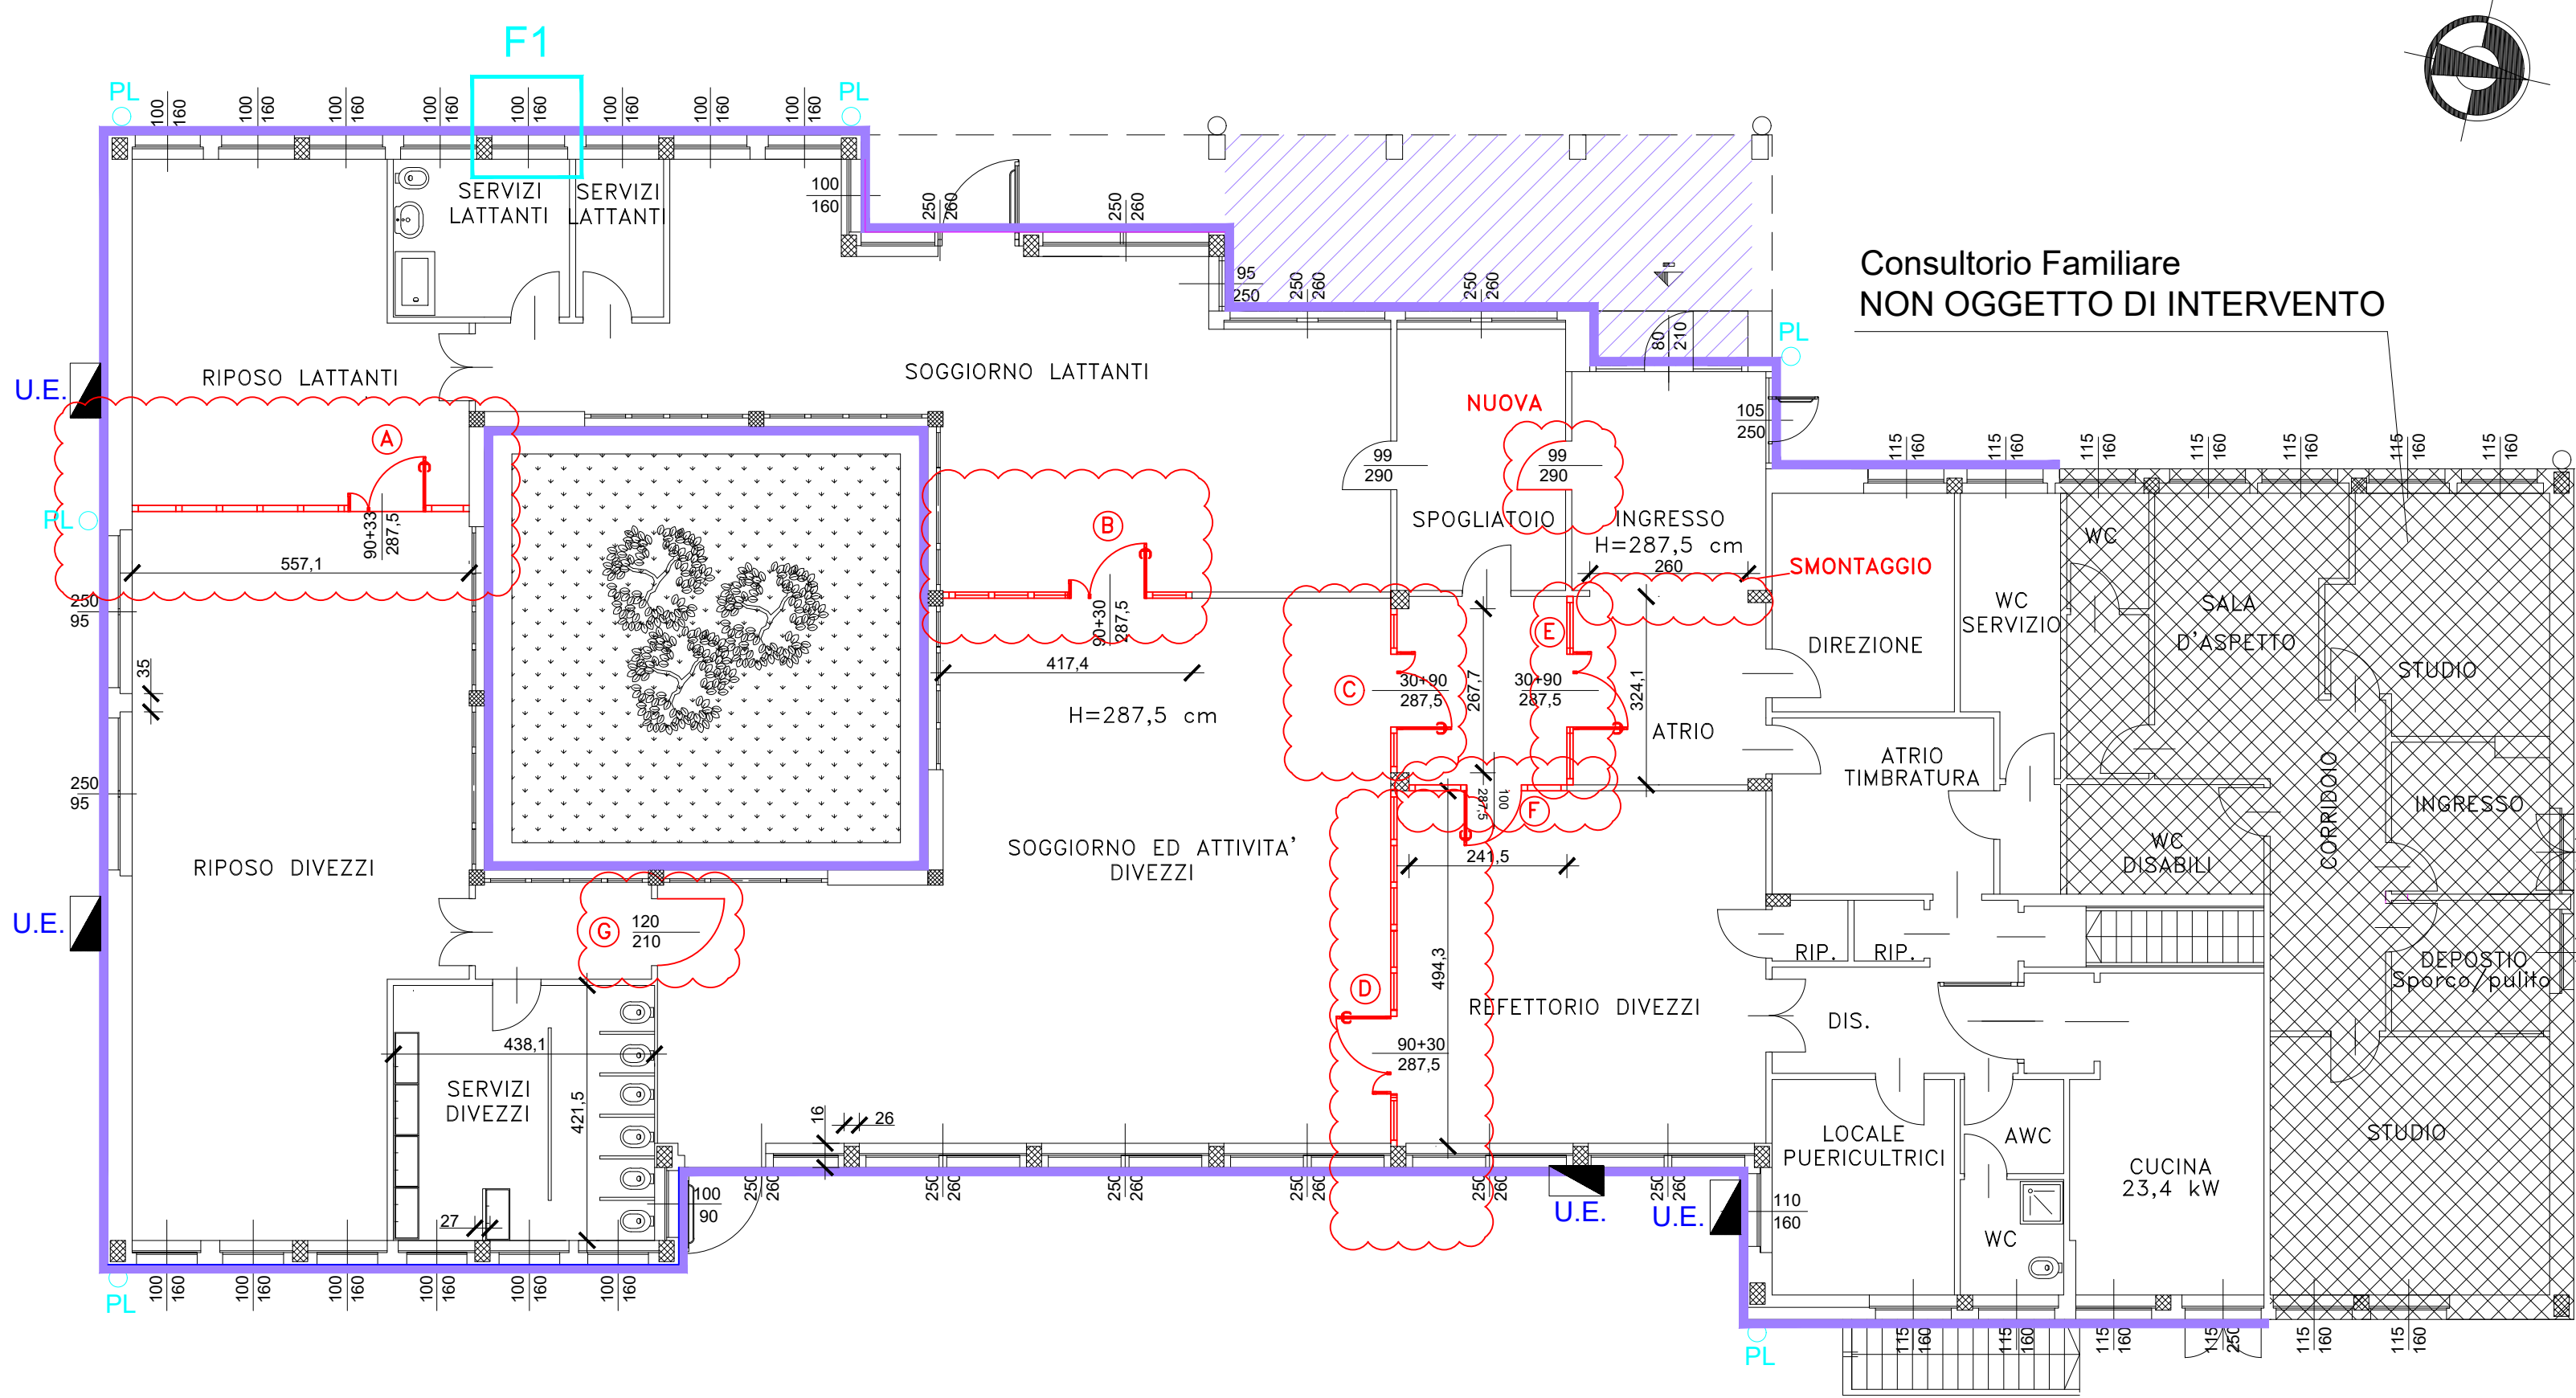


PIANTA PIANO TERRA

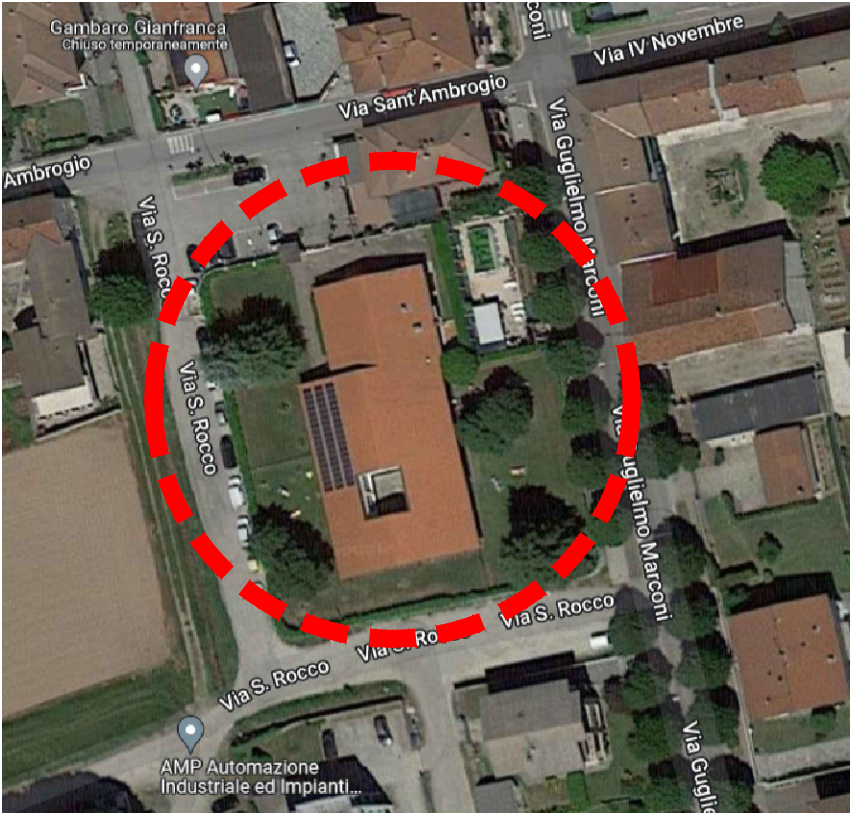


PIANTA SOTTOTETTO

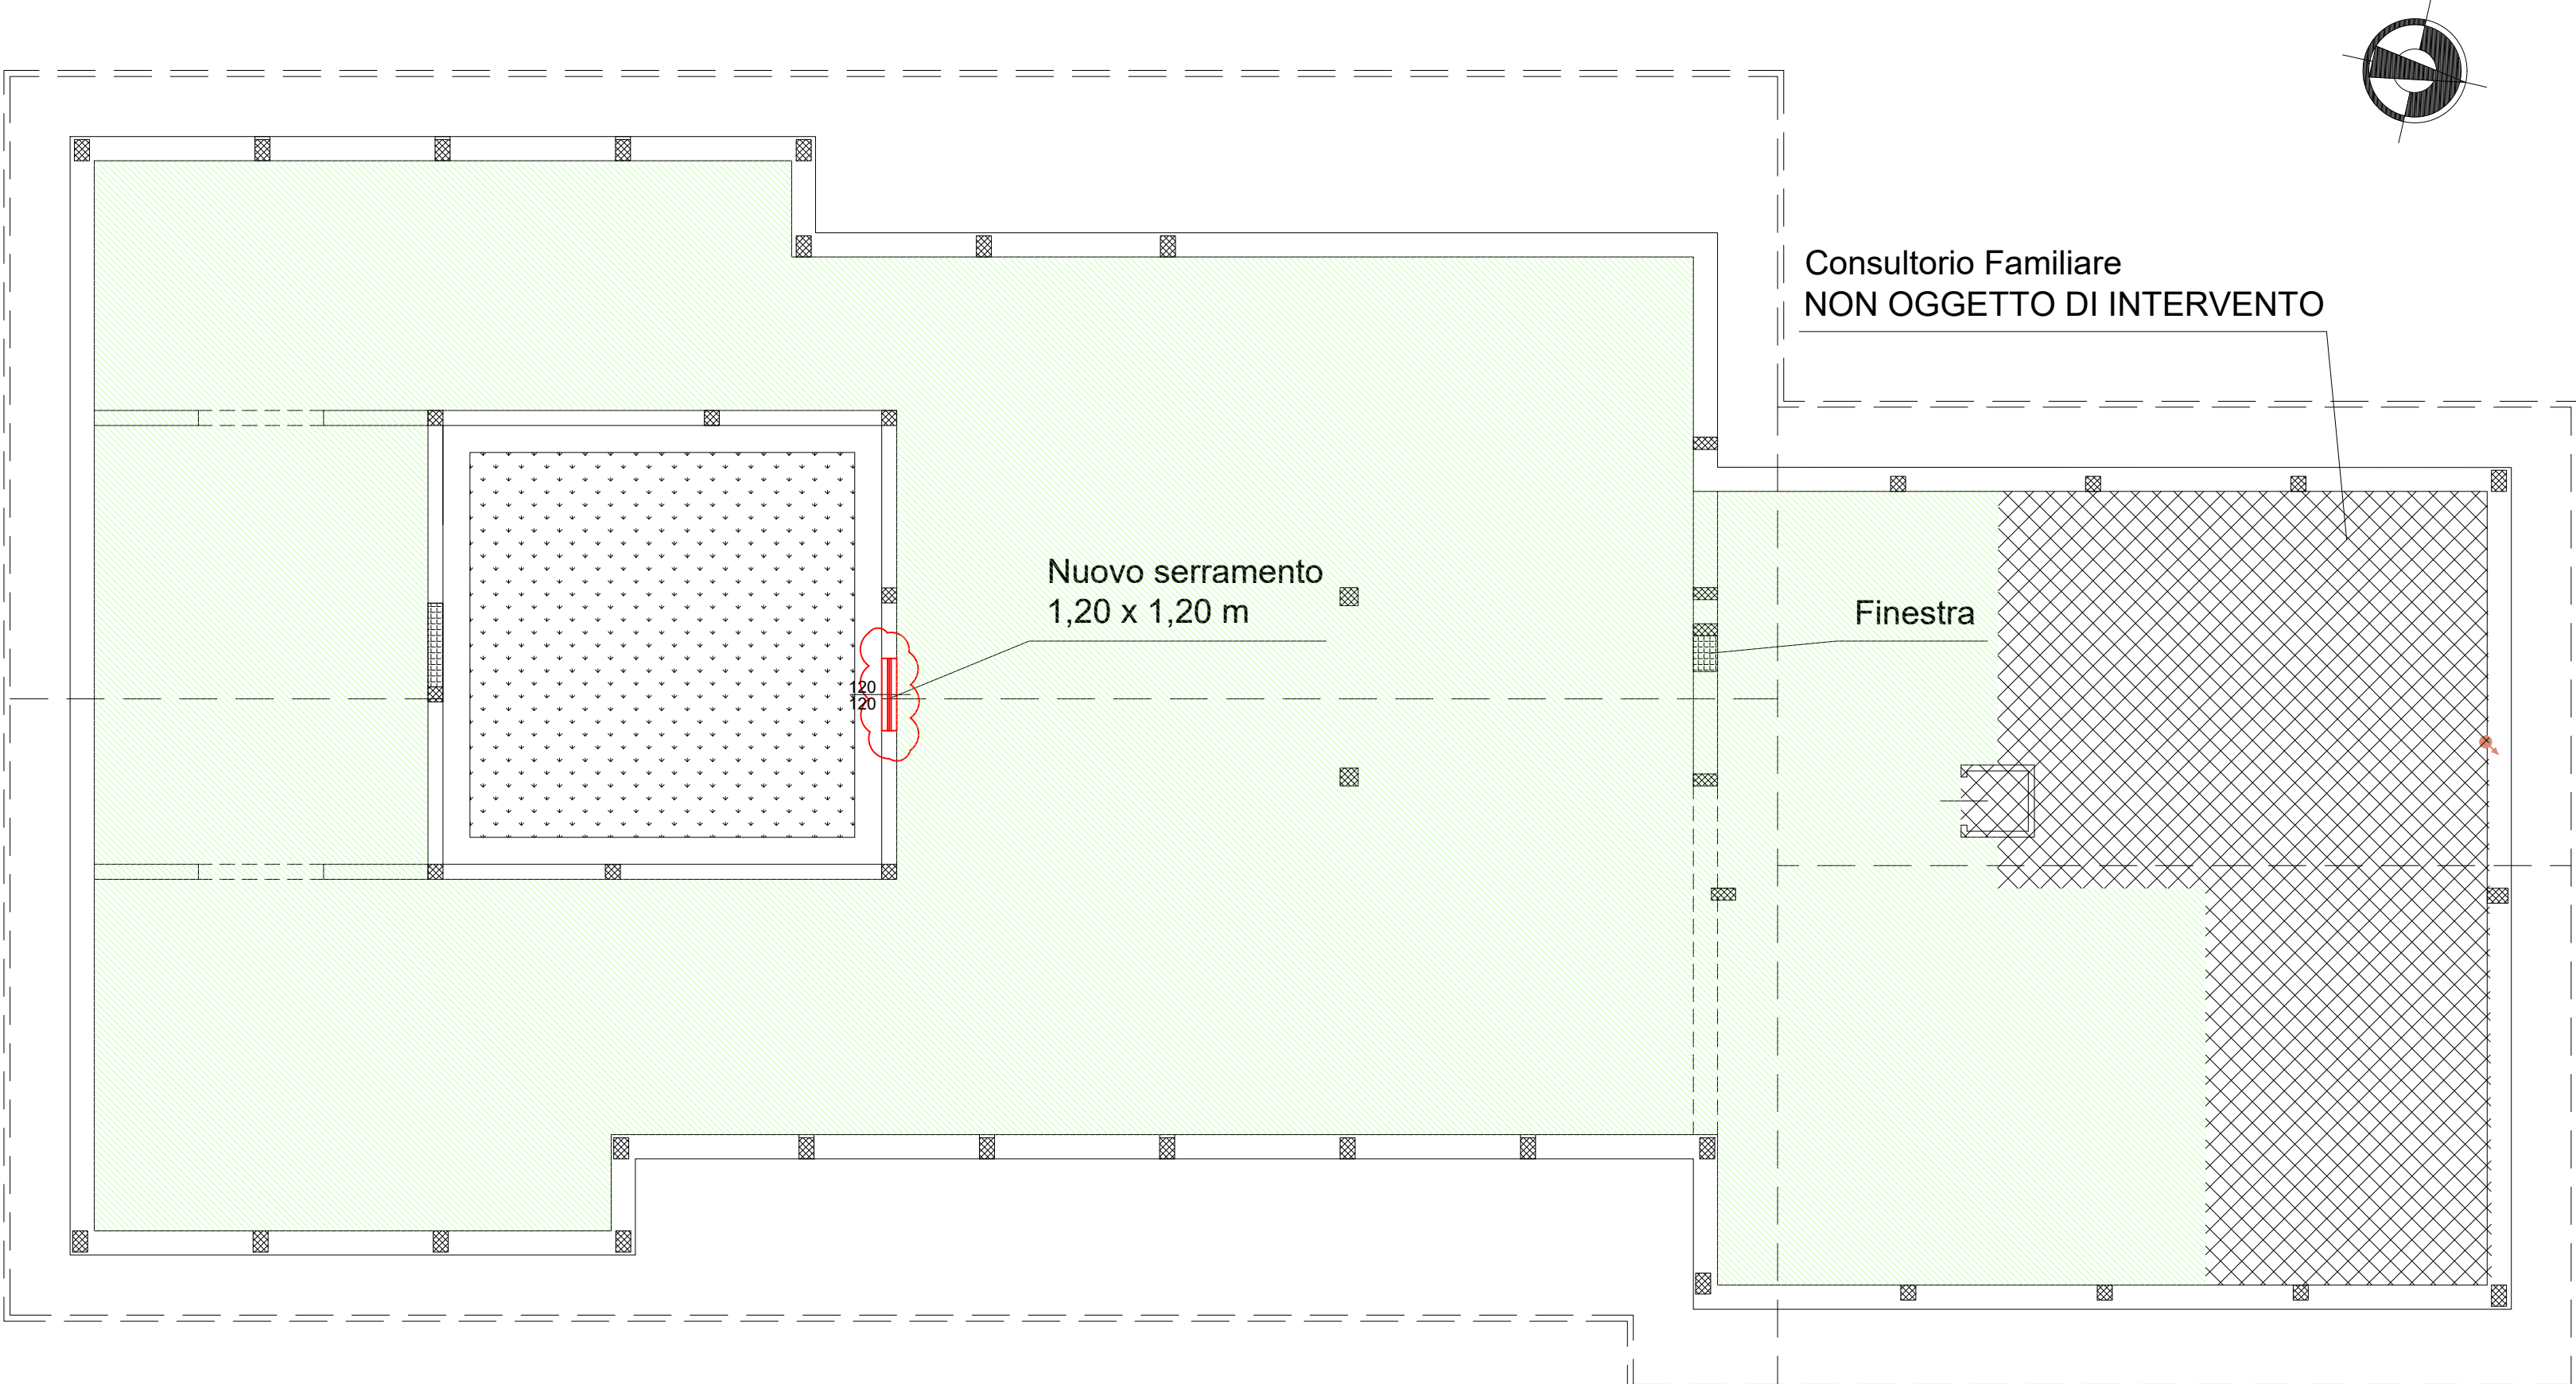


Inquadramento aereofotografico

LEGENDA	
SIMBOLO	DESCRIZIONE
	Isolamento a cappotto in EPS additivato con grafite con conducibilità termica 0,030 W/mK spessore cm 14 Classe di reazione al fuoco Euroclasse E (EN 13501-1)
	Isolamento estradosso solaio sottotetto con pannelli in lana di roccia con conducibilità termica 0,040 W/mK spessore cm 20 Classe di reazione al fuoco Euroclasse E (EN 13501-1)
	Parete divisoria interna prefabbricata
	Linea di sicurezza
	Collettore solare a tubi sottovuoto
	Rimozione e ricollocazione, previo eventuale adeguamento dei pluviali esterni
	Rimozione e ricollocazione, previo eventuale adeguamento delle unità esterne dei sistemi di climatizzazione a split


PIANTA PIANO INTERRATO

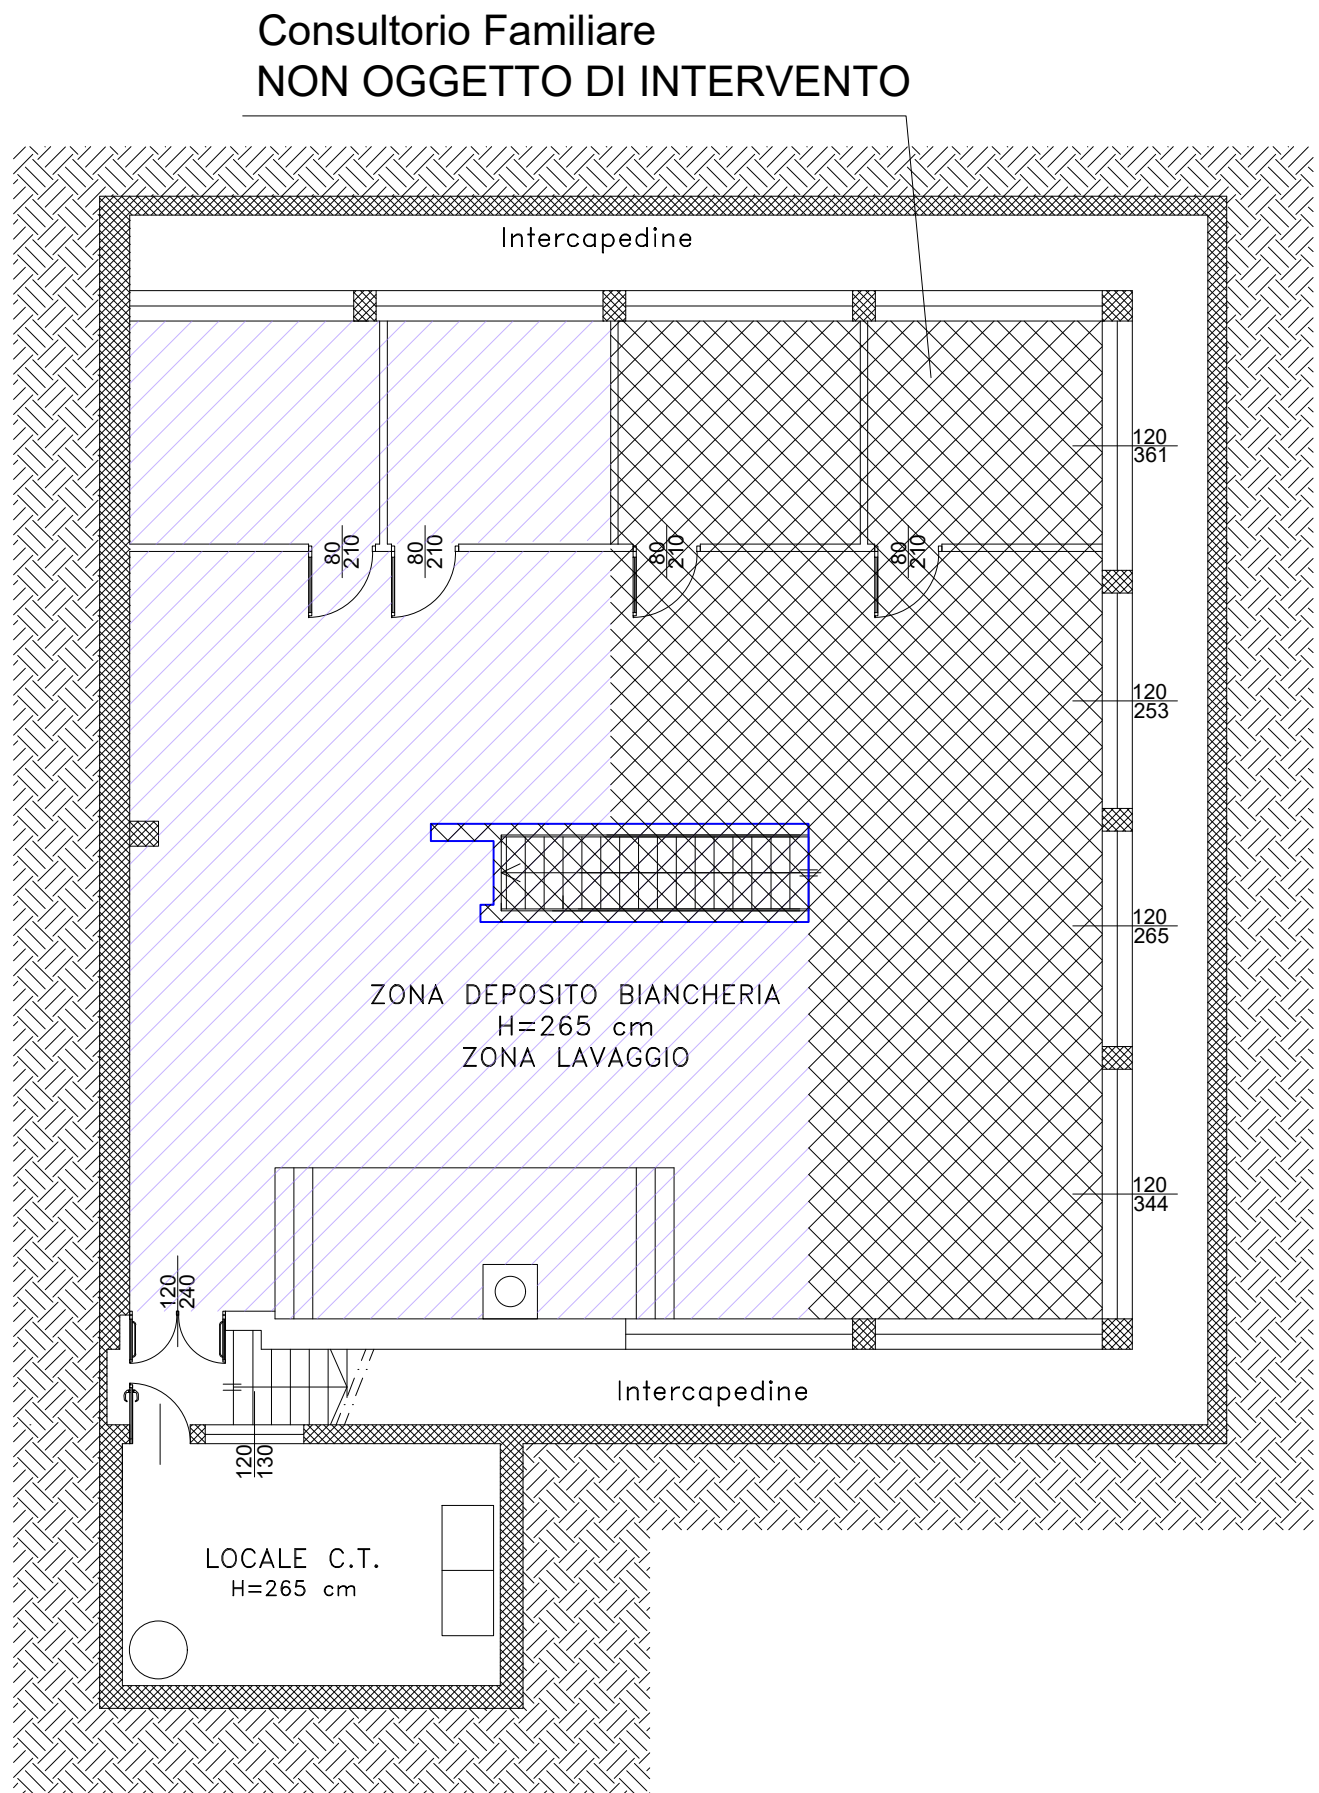

PIANTA PIANO COPERTURA

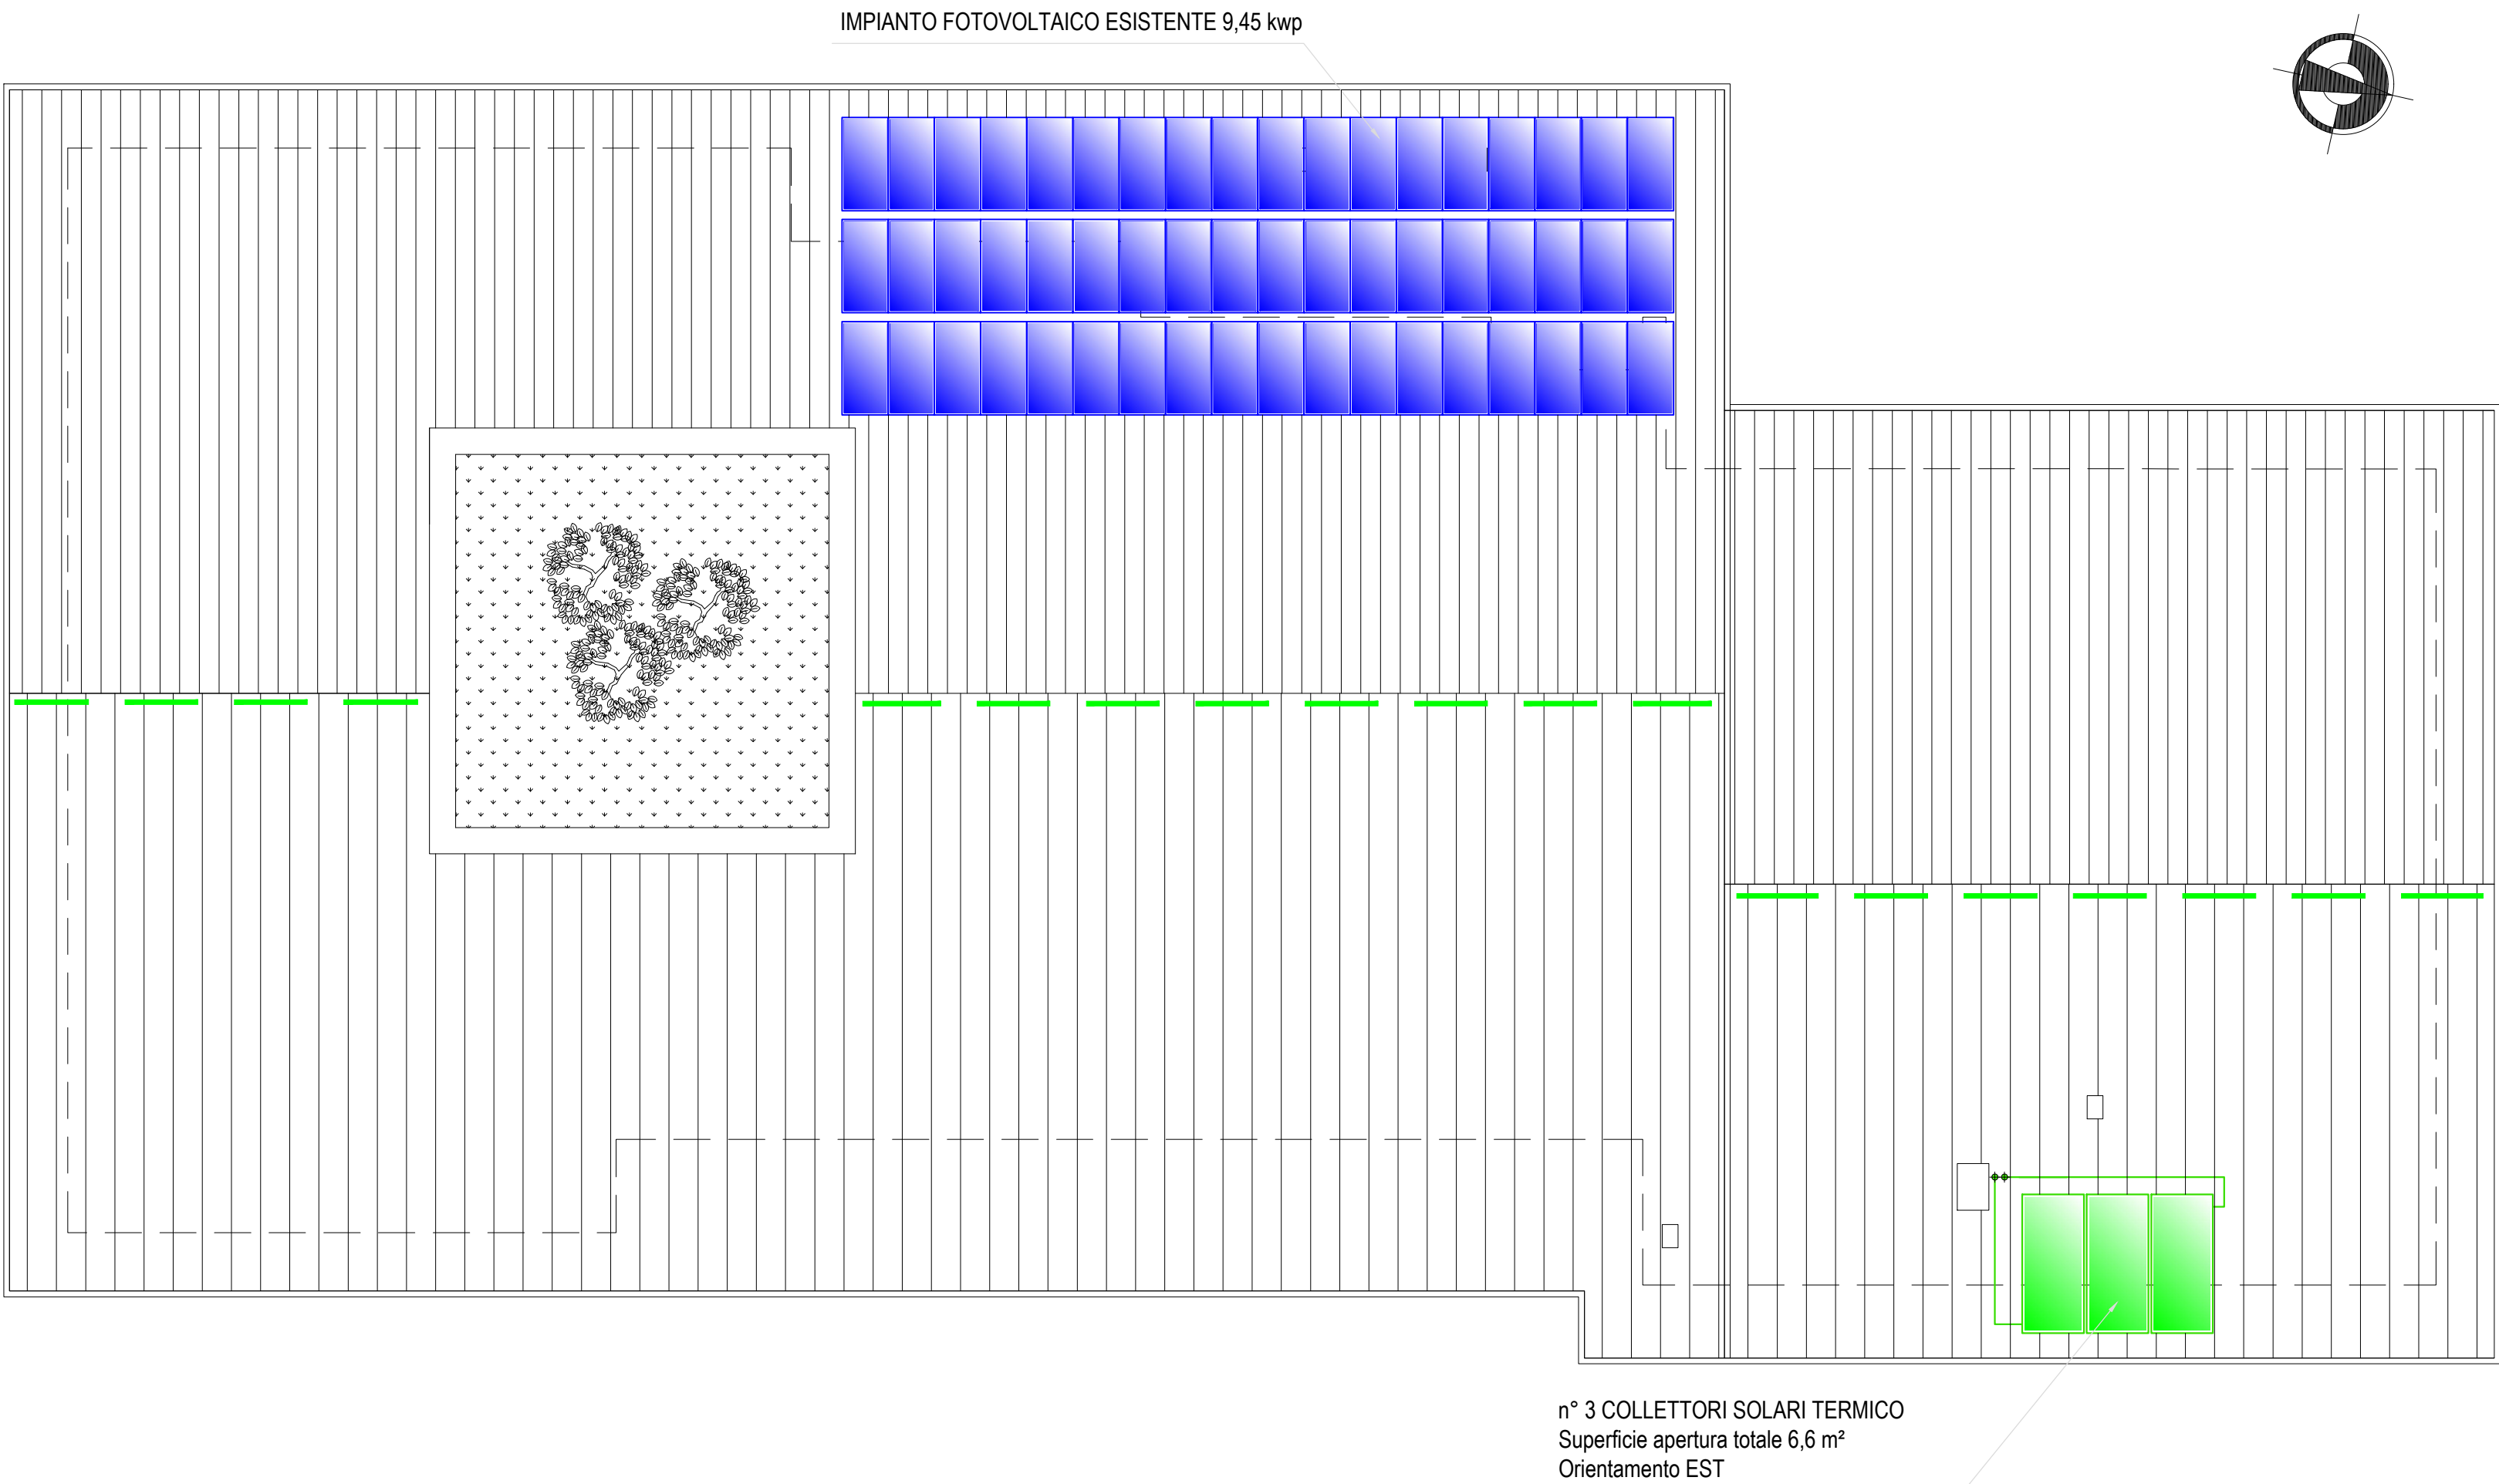

Tipico serramento: F1

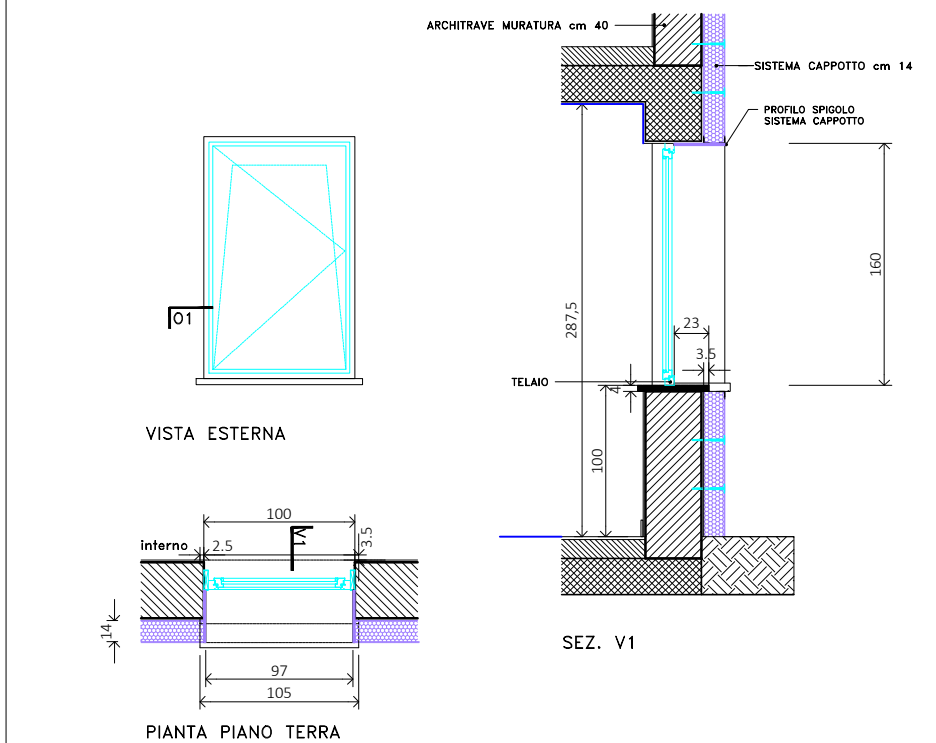

Scala 1:50

Comune di Romentino
Via Chiodini, 1 - 28068 Romentino (NO)

PIANO NAZIONALE DI RIPRESA E RESILIENZA (PNRR)
MISSIONE 4 - ISTRUZIONE E RICERCA
Componente 1 - Potenziamento dell'offerta dei servizi di Istruzione; dagli Asili nido alle Università (M4C1)
Investimento 1.1: Piano per asili nido e scuole dell'infanzia e servizi di educazione e cura per la prima infanzia
Finanziato dall'unione europea NextGenerationEU
RIQUALIFICAZIONE FUNZIONALE E MESSA IN SICUREZZA - ASILO NIDO COMUNALE "LE CIOGNE"
Via Sant' Ambrogio, 3 - 28068 Romentino (NO)

CUP: **F8122000470006** R.U.P.: **Arch. Elena Riggio**

PROGETTO ESECUTIVO
REALIZZAZIONE CAPPOTTO E
SOSTITUZIONE PARETI DIVISORIE INTERNE ALLO STABILE

Elaborato:

PROGETTO
PIANTA PIANO INTERRATO
PIANTA PIANO TERRA
PIANTA PIANO SOTTOTETTO
PIANTA PIANO COPERTURA

Elaborato N°: **15.EG.TAV.02.0**
Scala: **1:100**
Data: **Marzo 2023**

Responsabile del Procedimento:

Progettista:
Ing. Roberto Pernechele

STUDIO TECNICO INGEGNERI ASSOCIATI
PALMA & PERNECHELE
Via Bonomelli 3 - 28100 NOVARA

Impresa:

Revisioni				
N°	Data	Redatto	Approvato	DESCRIZIONE
0	Marzo 2023	PR	PR	EMISSIONE
1				
2				

File:

A termini di legge ci riserviamo la proprietà di questo disegno con divieto di riprodurlo o di renderlo comunque noto a terzi senza nostra autorizzazione