



PROSPETTO SUD \_ESISTENTE

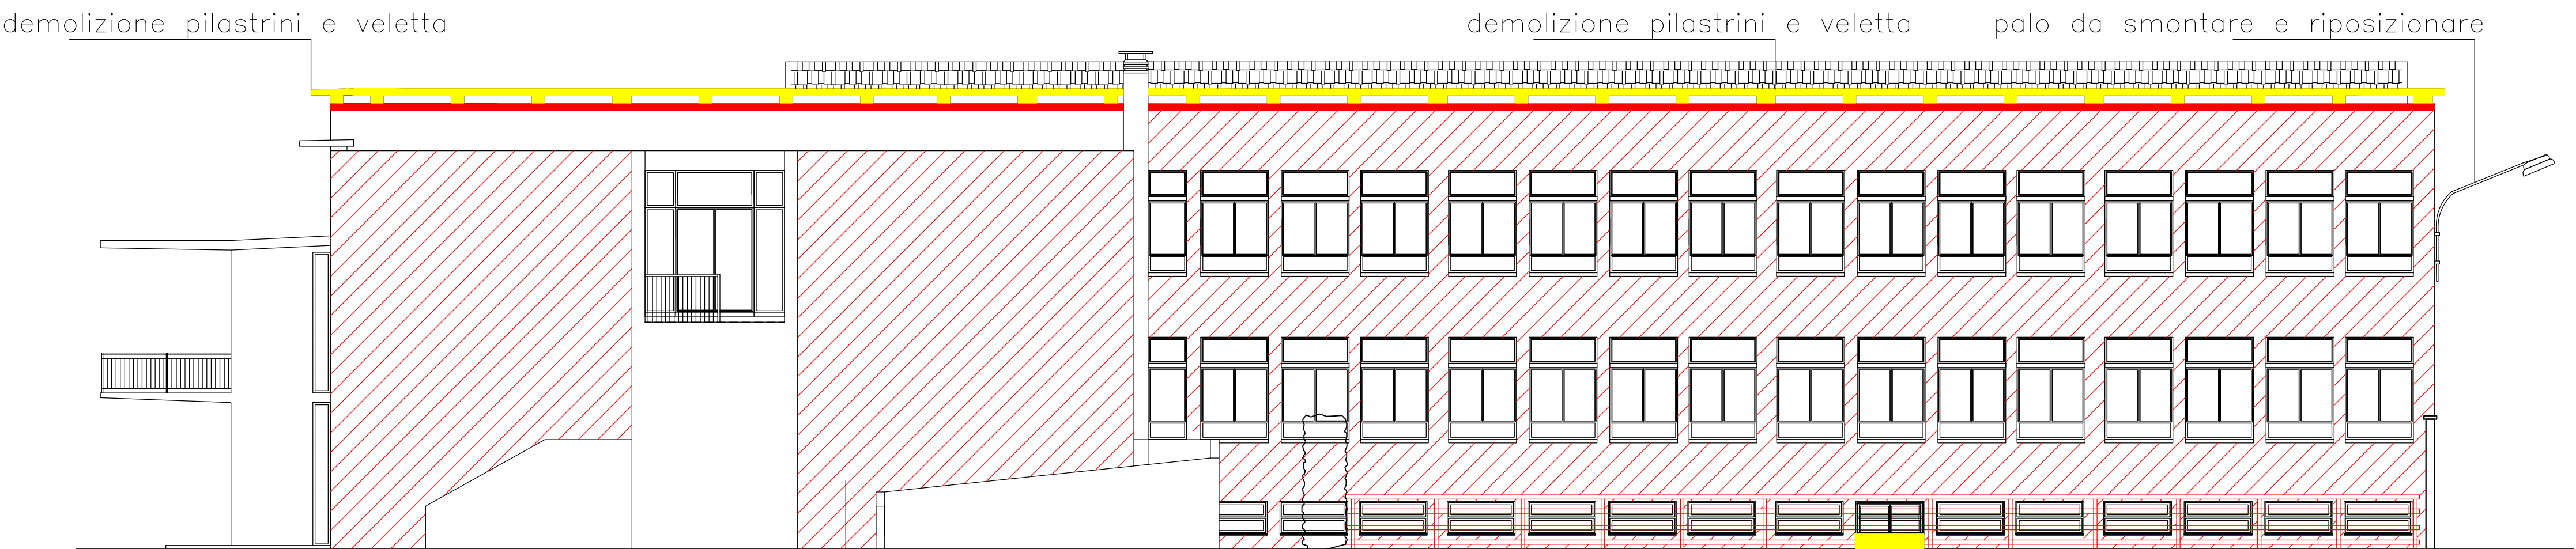


CAPPOTTO VERTICALE spess. 115 mm. PROSPETTO SUD \_DEMOLIZIONI E RICOSTRUZIONI

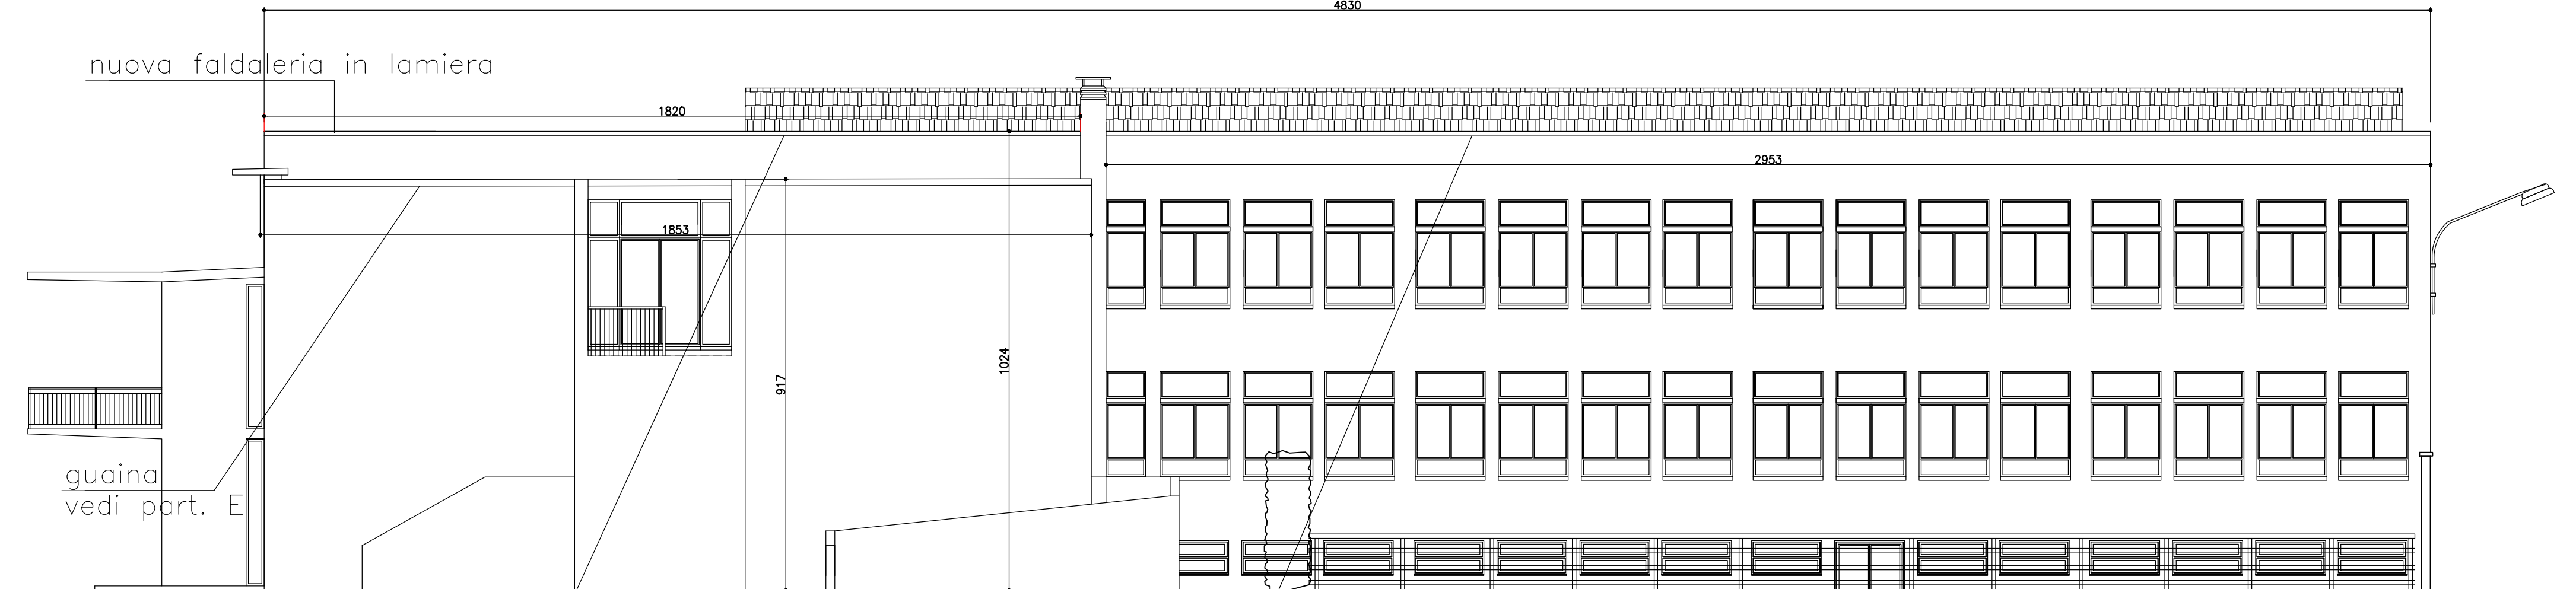


PROSPETTO SUD \_PROGETTO

NUOVO FALDALE IN LAMIERA  
sviluppo 90 cm.  
muro senza cappotto ( su copertura piana)  
con piego per gocciolatoio

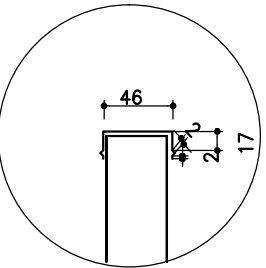

NUOVO FALDALE IN LAMIERA  
sviluppo 90 cm.  
con piego per gocciolatoio

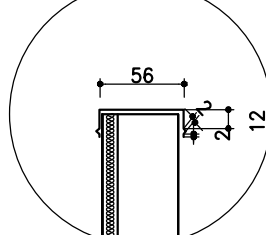

N.B. LO SVILUPPO DELLA FALDALE NON VARIA\_ VARIA IL PIEGO ( CON E SENZA CAPPOTTO)

N.B. TUTTE LE QUOTE DEVONO ESSERE VERIFICATE IN CANTIERE

RICOSTRUZIONI

DEMOLIZIONI

STUDIO  
TECNICO  
**DELTA**  
ing. G. ESCURIALE  
ing. R. FALZOTTI

NOVARA - VIA GINETTI 78 - TEL. 0321/627766 - FAX 0321/627075

COMMITTENTE COMUNE DI ROMENTINO

COMUNE ROMENTINO

PROGETTO PROGETTO DEFINITIVO ESECUTIVO

OGGETTO PROSPETTO SUD esist. dem. e ric. progetto  
catalle c.a. c.a.p. acciaio e impianti  
progettazione e consulenza civile e industriale

DATA 10.12.2014

SCALA 1:100/1:50

COLLABORATORE ARCH.  
Arch. E. Negri

IL PROGETTISTA ING.

G. ESCURIALE

REFERIMENTO

18

FILE