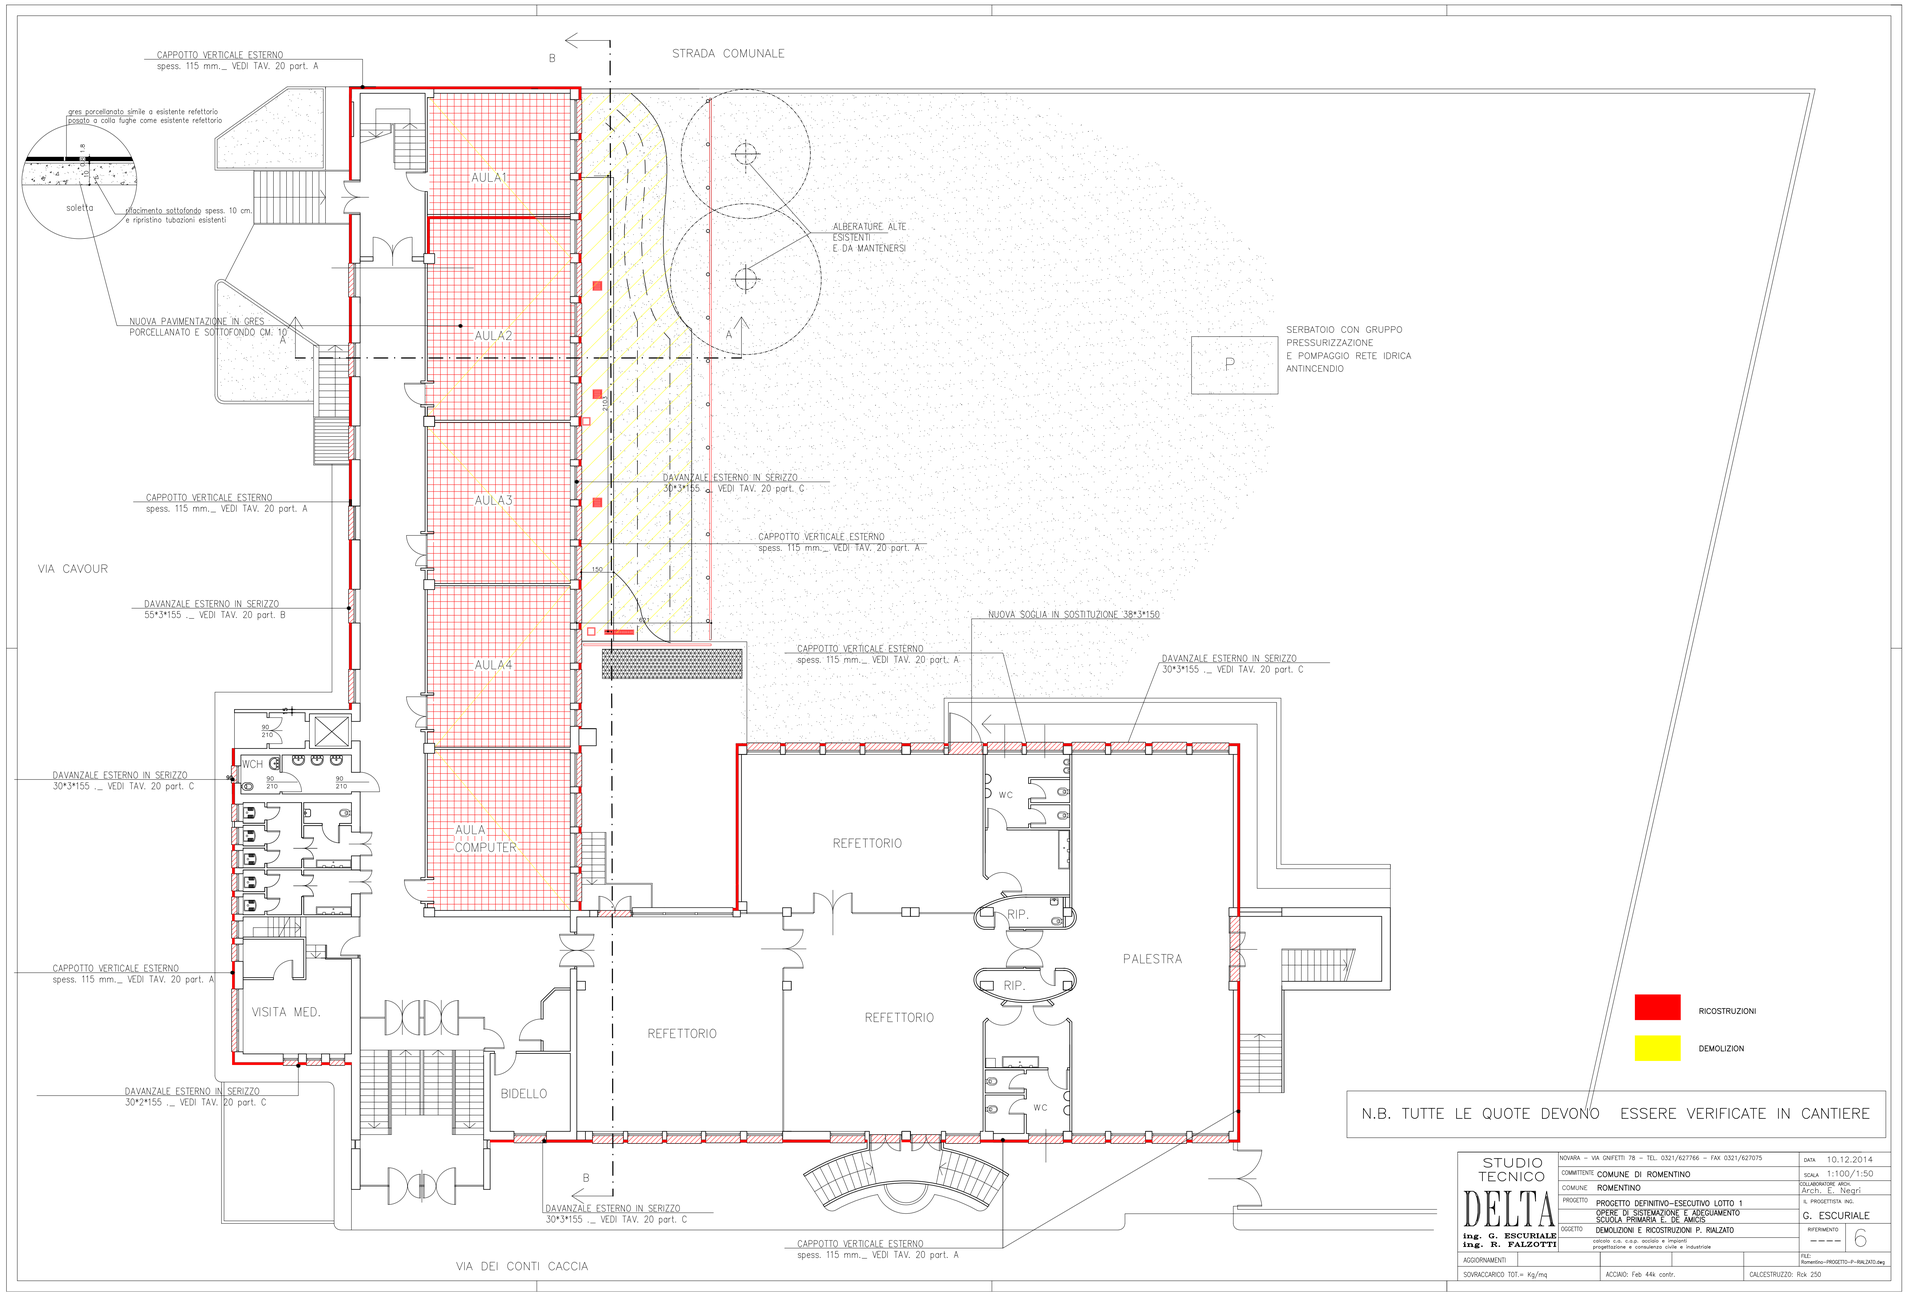

STUDIO TECNICO DELTA
ing. G. ESCURIALE
ing. R. FALZOTTI

NOVARA – VIA GNIFETTI 78 – TEL. 0321/627766 – FAX 0321/627075

COMMITTENTE: COMUNE DI ROMENTINO
COMUNE: ROMENTINO
PROGETTO: PROGETTO DEFINITIVO-ESECUTIVO LOTTO 1
OPERE DI SISTEMAZIONE E ADEGUAMENTO SCUOLA PRIMARIA E. DE AMICIS
OGGETTO: DEMOLIZIONI E RICOSTRUZIONI P. RIALZATO
calcolo c.a. c.a.p. sociale e impianti progettazione e consulenza civile e industriale

AGGIORNAMENTI

SOVRACCARICO TOT.= Kg/mq | ACCIAIO: Feb 44k contr. | CALCESTRUZZO: Rck 250

DATA: 10.12.2014
SCALA: 1:100/1:50
COLLABORATORE ARCH.: Arch. E. Negri
IL PROGETTISTA ING.: G. ESCURIALE
RIFERIMENTO: ---- 6
FILE: Romentino-PROGETTO-P-RIALZATO.dwg