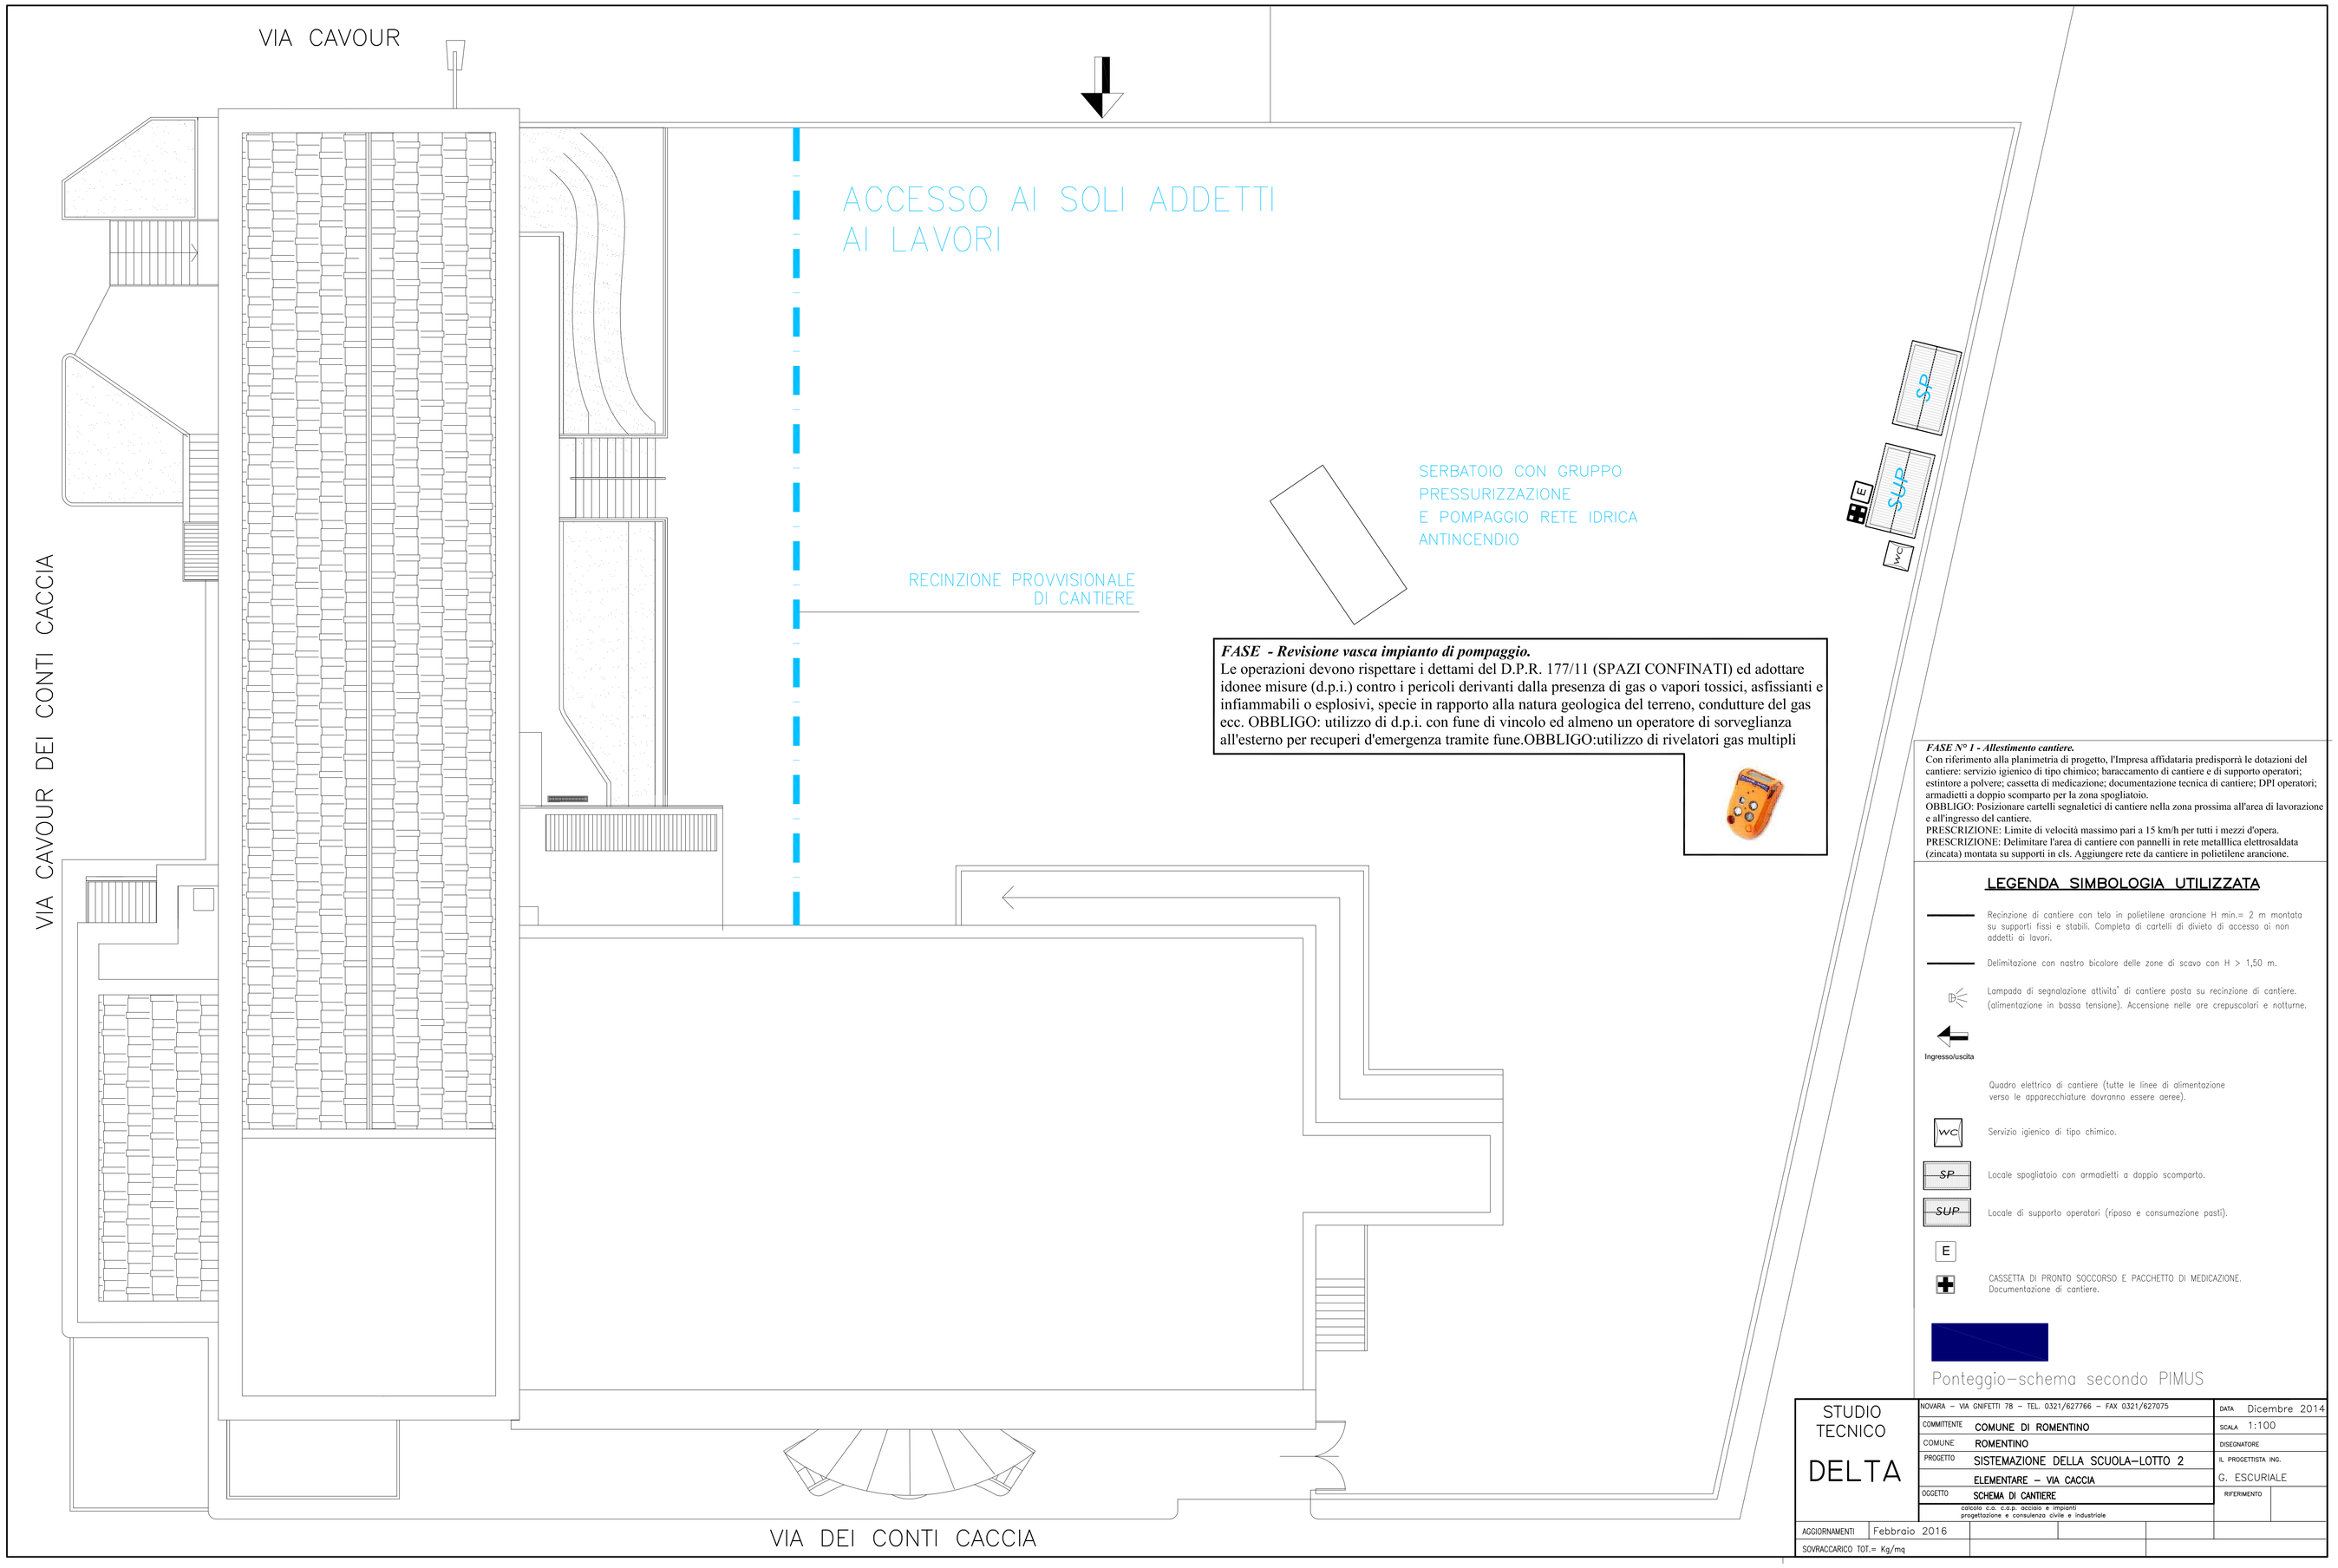

FASE - Revisione vasca impianto di pompaggio.
Le operazioni devono rispettare i dettami del D.P.R. 177/11 (SPAZI CONFINATI) ed adottare idonee misure (d.p.i.) contro i pericoli derivanti dalla presenza di gas o vapori tossici, asfissianti e infiammabili o esplosivi, specie in rapporto alla natura geologica del terreno, condutture del gas ecc. OBBLIGO: utilizzo di d.p.i. con fune di vincolo ed almeno un operatore di sorveglianza all'esterno per recuperi d'emergenza tramite fune.OBBLIGO:utilizzo di rivelatori gas multipli

FASE N° 1 - Allestimento cantiere.
Con riferimento alla planimetria di progetto, l'Impresa affidataria predisporrà le dotazioni del cantiere: servizio igienico di tipo chimico; baraccamento di cantiere e di supporto operatori; estintore a polvere; cassetta di medicazione; documentazione tecnica di cantiere; DPI operatori; armadietti a doppio scomparto per la zona spogliatoio.
OBBLIGO: Posizionare cartelli segnaletici di cantiere nella zona prossima all'area di lavorazione e all'ingresso del cantiere.
PRESCRIZIONE: Limite di velocità massimo pari a 15 km/h per tutti i mezzi d'opera.
PRESCRIZIONE: Delimitare l'area di cantiere con pannelli in rete metallica elettrosaldata (zincata) montata su supporti in cls. Aggiungere rete da cantiere in polietilene arancione.

LEGENDA SIMBOLOGIA UTILIZZATA

Recinzione di cantiere con tela in polietilene arancione H min.= 2 m montata su supporti fissi e stabili. Completa di cartelli di divieto di accesso ai non addetti ai lavori.

Delimitazione con nastro bicolore delle zone di scavo con H > 1,50 m.

Lampada di segnalazione attivita' di cantiere posta su recinzione di cantiere. (alimentazione in bassa tensione). Accensione nelle ore crepuscolari e notturne.

Ingresso/uscita

Quadro elettrico di cantiere (tutte le linee di alimentazione verso le apparecchiature dovranno essere aeree).

WC — Servizio igienico di tipo chimico.

SP — Locale spogliatoio con armadietti a doppio scomparto.

SUP — Locale di supporto operatori (riposo e consumazione pasti).

E — CASSETTA DI PRONTO SOCCORSO E PACCHETTO DI MEDICAZIONE. Documentazione di cantiere.

Ponteggio-schema secondo PIMUS

STUDIO TECNICO DELTA	NOVARA – VIA ONIFETTI 78 – TEL. 0321/627766 – FAX 0321/627075	DATA	Dicembre 2014
	COMMITTENTE: COMUNE DI ROMENTINO	SCALA	1:100
	COMUNE: ROMENTINO	DISEGNATORE	
	PROGETTO: SISTEMAZIONE DELLA SCUOLA–LOTTO 2 ELEMENTARE – VIA CACCIA	IL PROGETTISTA ING.	G. ESCURIALE
	OGGETTO: SCHEMA DI CANTIERE	RIFERIMENTO	
	calcolo c.a. c.a.p. acciaio e impianti progettazione e consulenza civile e industriale		
AGGIORNAMENTI	Febbraio 2016		
SOVRACCARICO TOT.= Kg/mq			