

SITUAZIONE ESISTENTE

scala 1:100

Planimetria dell'area di intervento




Prospetto nord - vista dal cortile interno



Prospetto nord



Prospetto lati sud e ovest

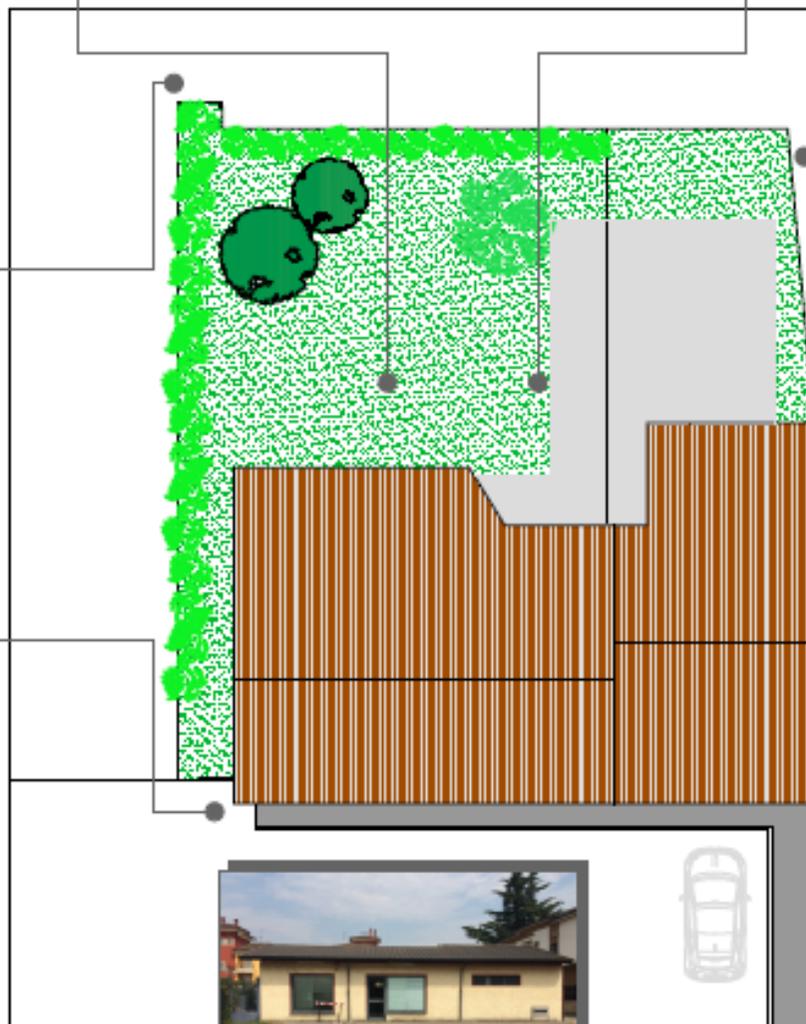

Prospetto nord - vista dal cortile interno



Prospetto lati est e nord



Prospetto est



Prospetto sud verso Via Paolo Donati

