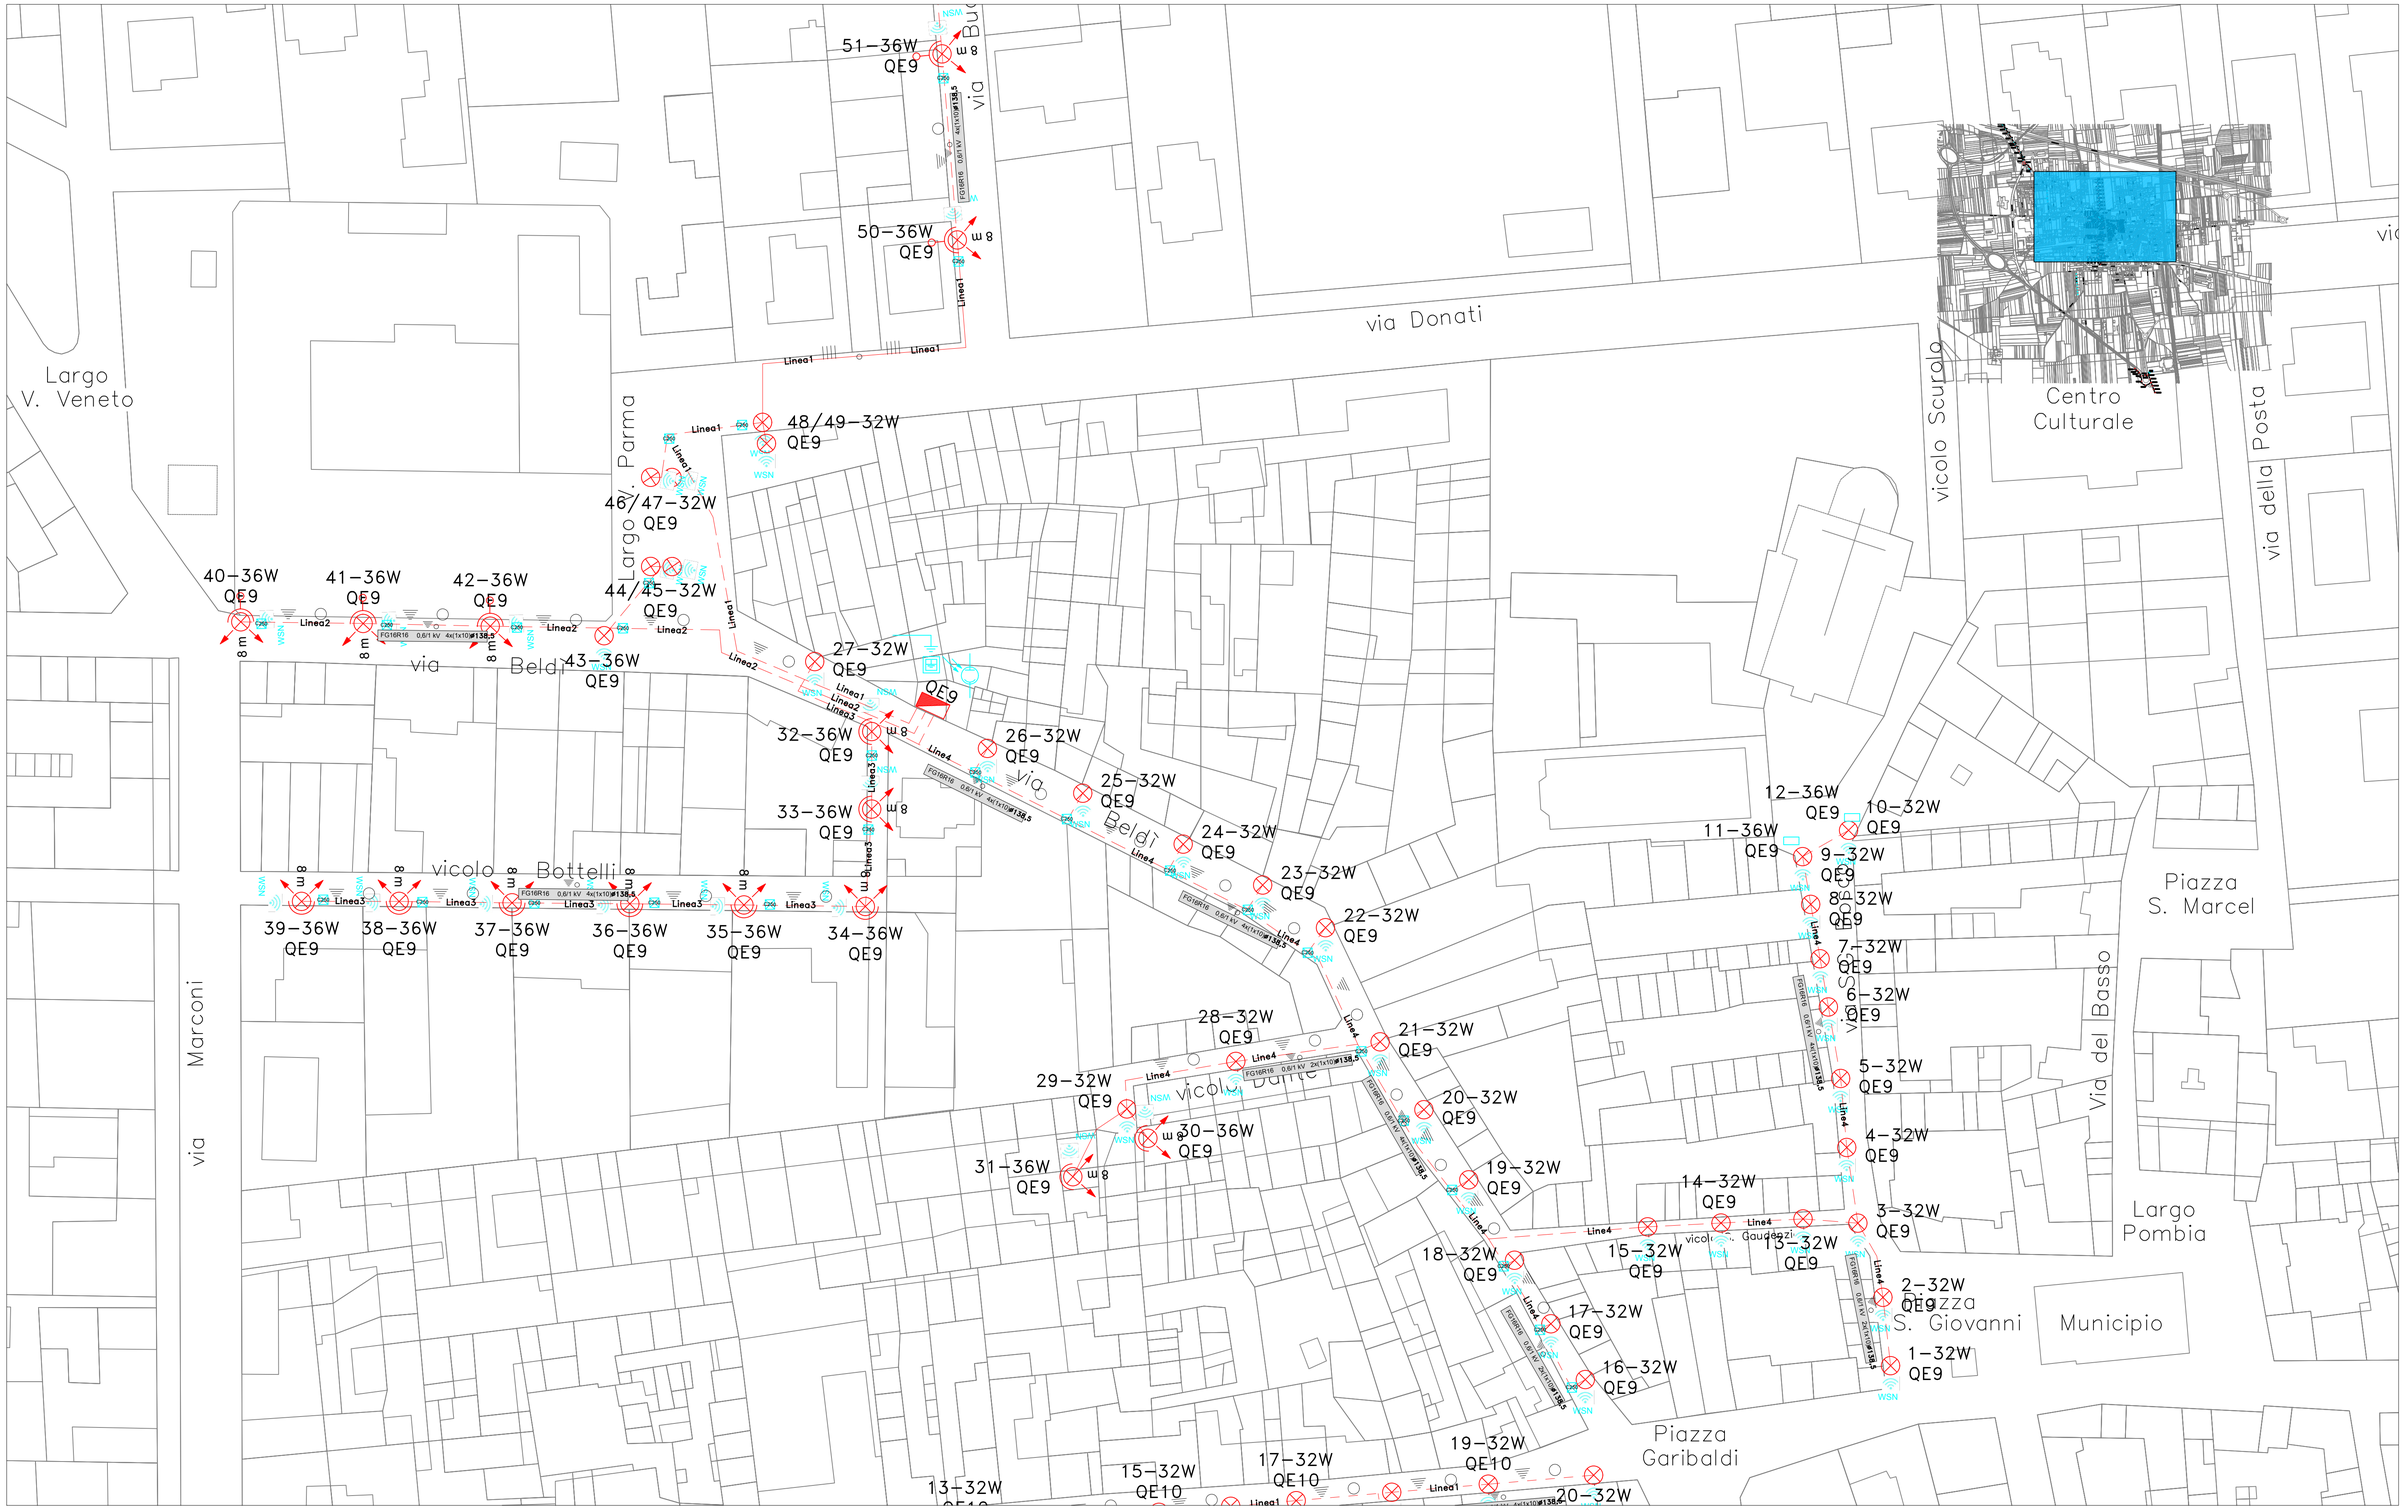

- ARMATURA STRADALE MONTATA SU PALO A TESTA PALO	- ARMATURA ARREDO URBANO MONTATA SU PALO A TESTA PALO	- NUOVO PALO	- NUOVO COMPLESSO ILLUMINANTE D'ARREDO URBANO A TESTA PALO (3000K - 135 lm/W)	- POZZETTO DI DISTRIBUZIONE ESISTENTE	- NUOVO LINEA ELETTRICA SOTTERANEA E TUBAZIONE TUBO INTERRATO SU BANCHINA	- QUADRO ELETTRICO DI SECONDO LIVELLO
- ARMATURA STRADALE MONTATA SU PALO CON BRACCIO	- ARMATURA ARREDO URBANO MONTATA SU PALO CON BRACCIO	- NUOVO MENSOLA	- COMPLESSO ILLUMINANTE STRADALE A TESTA PALO DA RIMUOVERE	- NUOVO POZZETTO DI DISTRIBUZIONE	- NUOVA LINEA ELETTRICA SU FUNE PORTANTE SOSPESA SU PALO	- CONTATORE ENEL
- ARMATURA STRADALE MONTATA A PARETE	- ARMATURA ARREDO URBANO MONTATA A PARETE	- NUOVO COMPLESSO ILLUMINANTE STRADALE A TESTA PALO (3000K - 135 lm/W)	- COMPLESSO ILLUMINANTE STRADALE CON CON BRACCIO DA RIMUOVERE	- NUOVA LINEA ELETTRICA SOTTERANEA IN TUBO INTERRATO ESISTENTE	- NUOVA LINEA ELETTRICA SU FUNE PORTANTE SOSPESA A MURO	- MESSA A TERRA
- DOPPIA ARMATURA STRADALE MONTATA SU PALO CON BRACCIO	- NUOVO COMPLESSO ILLUMINANTE (FONDAZIONE+PALO)	- NUOVO COMPLESSO ILLUMINANTE STRADALE CON BRACCIO (3000K - 135 lm/W)	- COMPLESSO ILLUMINANTE D'ARREDO URBANO A TESTA PALO DA RIMUOVERE	- NUOVA LINEA ELETTRICA SOTTERANEA E TUBAZIONE INTERRATI SU STRADA	- QUADRO ELETTRICO DI PRIMO LIVELLO ESISTENTE	- CELLULA FOTOELETTRICA

PROGETTO ESECUTIVO

OGGETTO: PROGRAMMA OPERATIVO REGIONALE FESR 2014/2020 - PRIORITÀ DI INVESTIMENTO IV.4 C. OBIETTIVOV. 4C.1 - AZIONE IV.4C.1.3 - RIDUZIONE DEI CONSUMI ENERGETICI E ADOZIONE DI SOLUZIONI TECNOLOGICHE INNOVATIVE SULLE RETI DI ILLUMINAZIONE PUBBLICA DEL COMUNE DI ROMENTINO – ZONA DA QUADRI QE9-QE10-QE11-QE20

Committente:
COMUNE DI ROMENTINO (NO)

Indirizzo:
VIA CHIODINI, 1 - 28068 ROMENTINO (NO)

Oggetto tavola:
PROGETTO INFRASTRUTTURE - QE9

Tecnico:
Ing. Alessandro PALMA

STUDIO TECNICO INGEGNERI ASSOCIATI
PALMA & PERNECHELE
Via Bonomelli 3 - 28100 NOVARA

Elaborato N°:
03

Scala:
1:500

Data:
30.03.2020