

COMUNE DI ROMENTINO

PROVINCIA DI NOVARA
REGIONE PIEMONTE

VIA MONTE ROSA

COSTRUZIONE DI NUOVA PAVIMENTAZIONE
BITUMATA IN VIA MONTE ROSA

Progettista:
Arch. Elena Riggio
Romentino (NO) - Via Chiodini 1
Tel. 0321 869809

Oggetto:

SEZIONE TIPO
PARTICOLARI
COSTRUTTIVI

scala:

1:50

data:

Aprile 2015



tavola n.:

02

Il Sindaco:




Il Segretario:

il responsabile del
procedimento

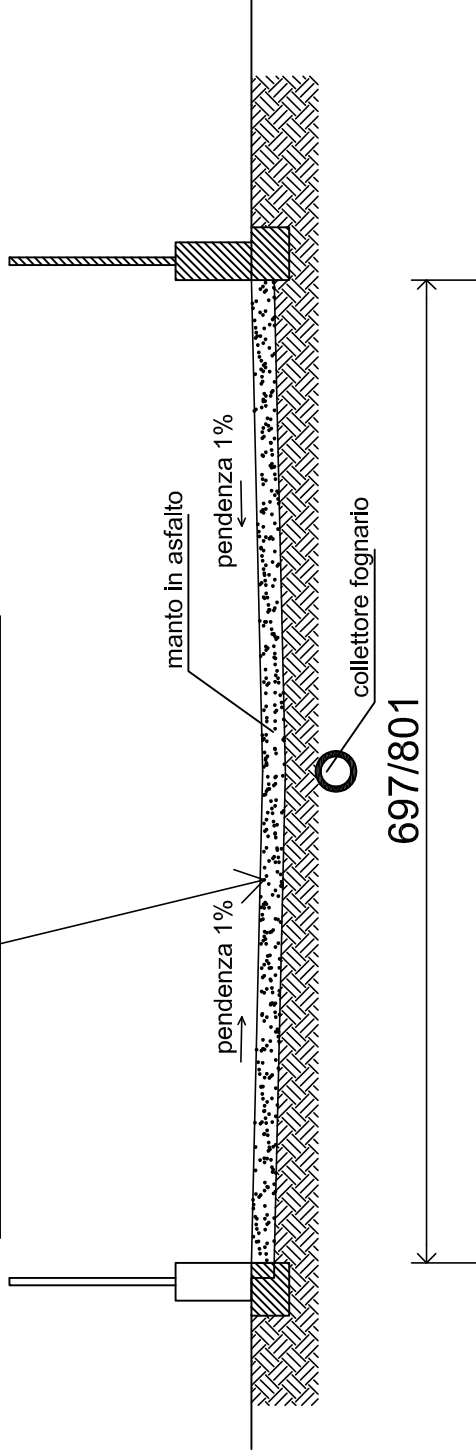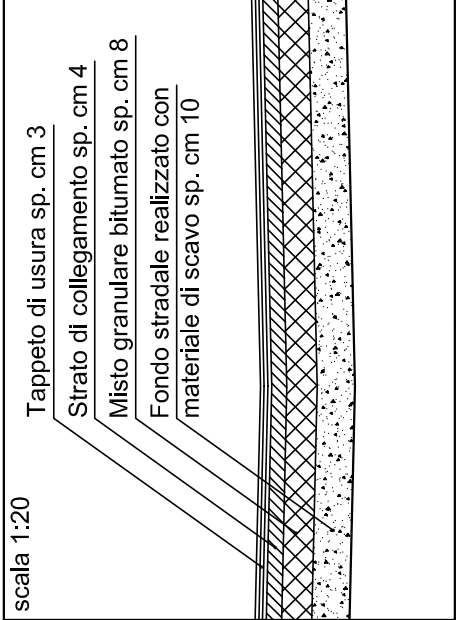

SCHEMA SEZIONE STRADALE

Scala 1 : 50

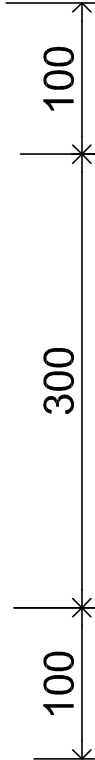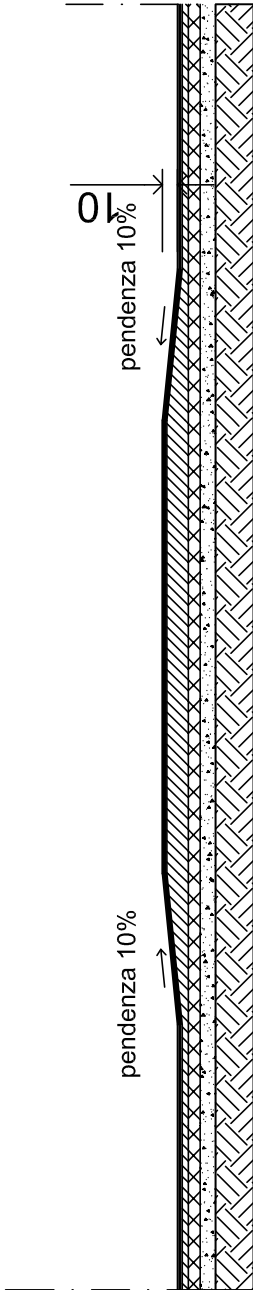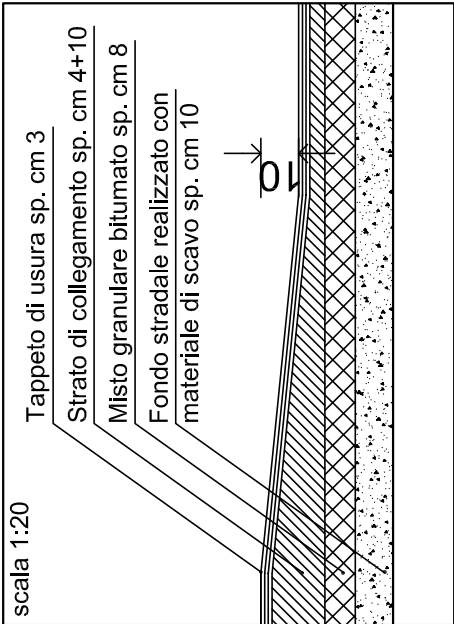

DOSSO

Scala 1 : 50