PLANIMETRIA GENERALE - COME DA PROGETTO

scala 1:200

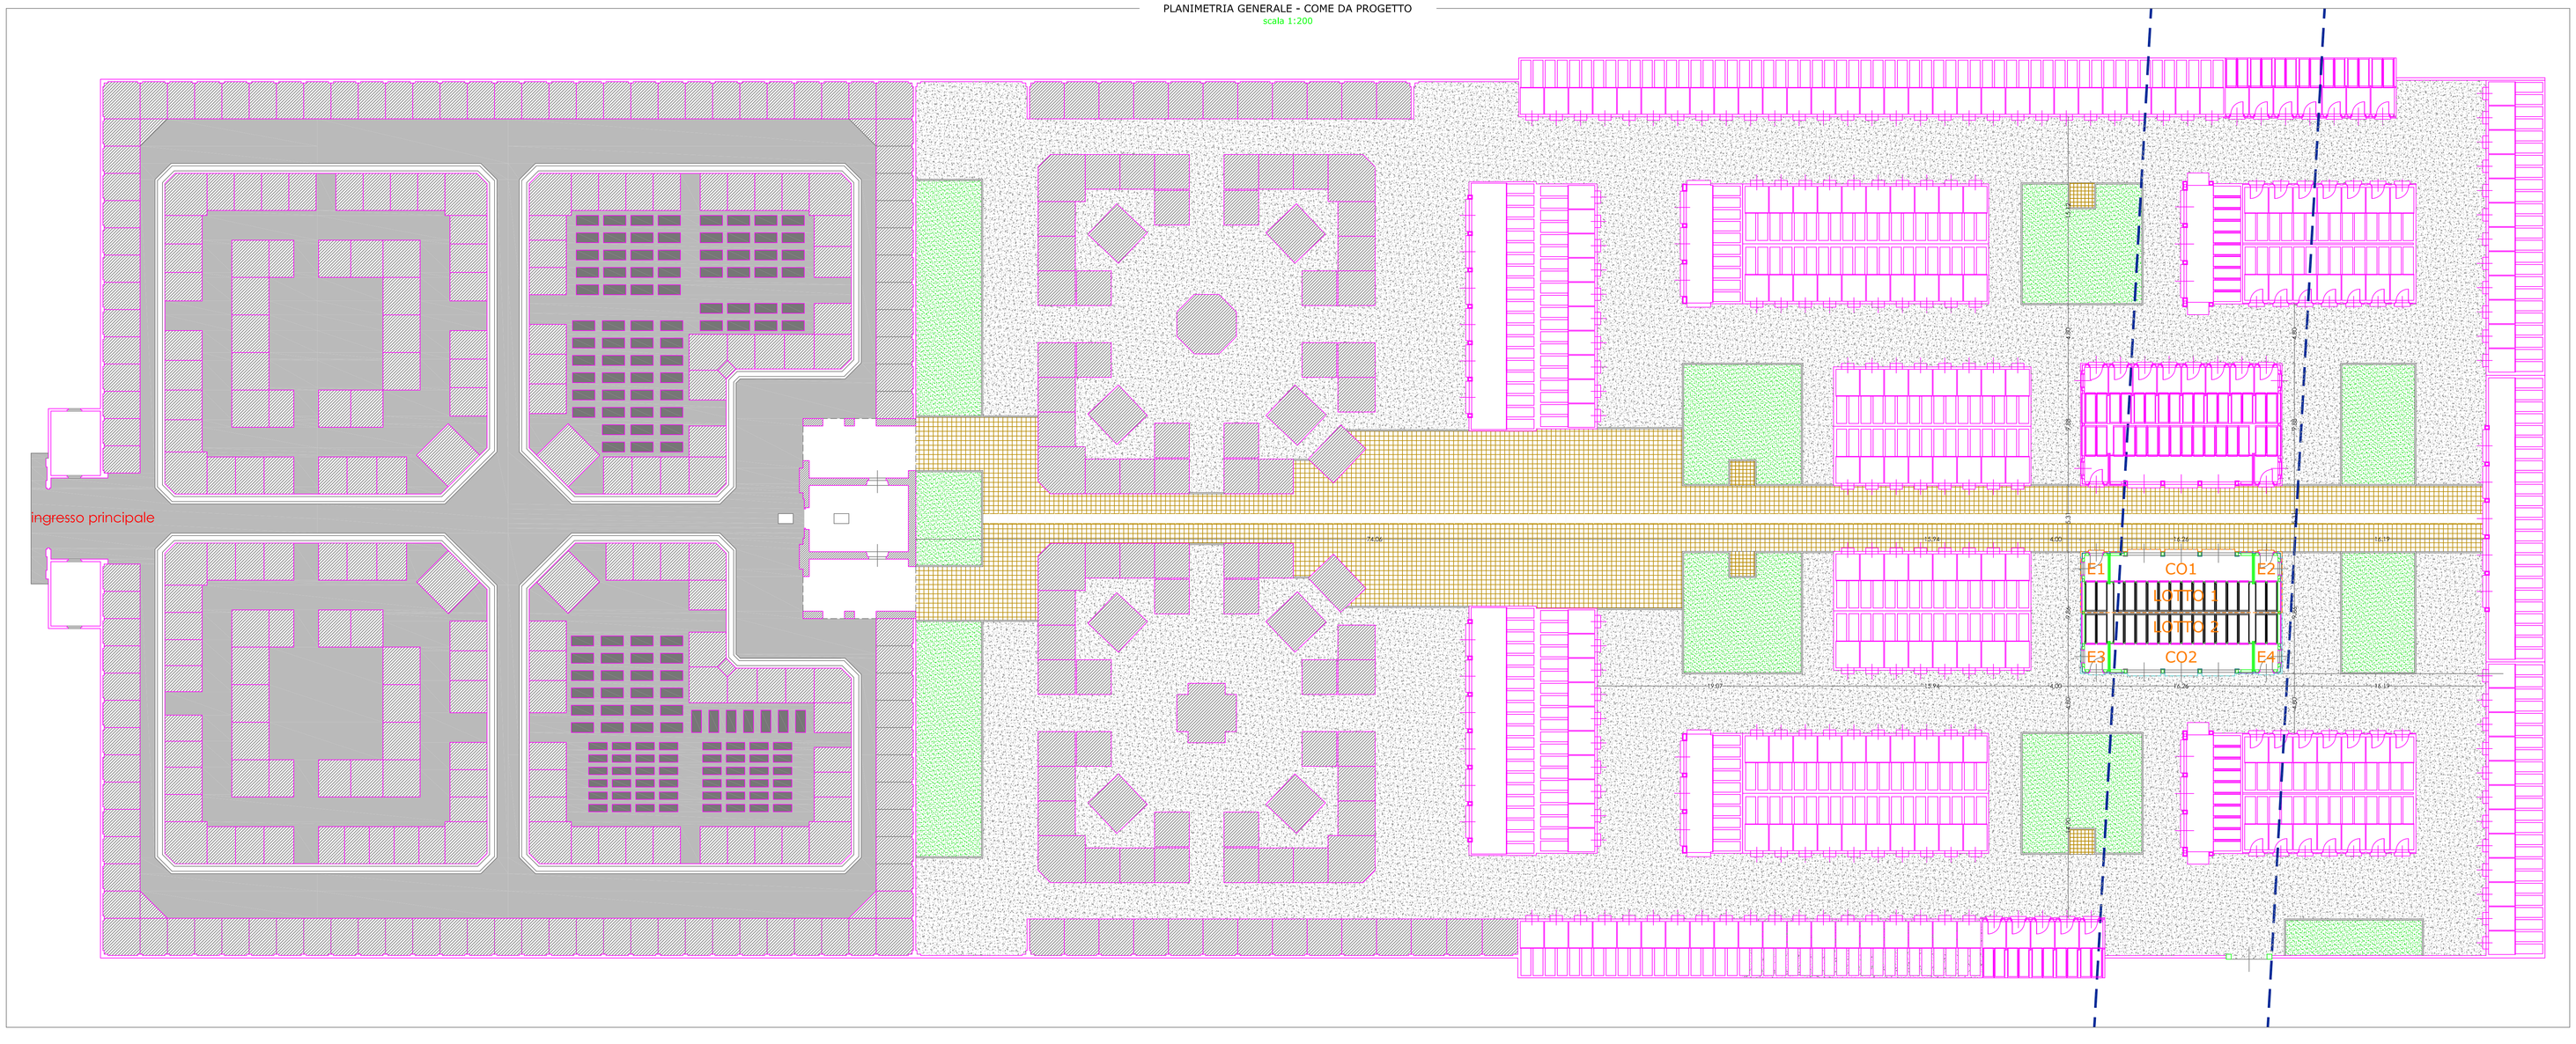

LEGENDA

num. 1 cappella funeraria da 10 loculi e 4 cellette ossario
num. 1 colombario da 60 loculi e 24 cellette ossario
num. 1 cappella funeraria da 10 loculi e 4 cellette ossario

num. 1 cappella funeraria da 10 loculi e 4 cellette ossario
num. 1 colombario da 60 loculi e 24 cellette ossario
num. 1 cappella funeraria da 10 loculi e 4 cellette ossario

fascia di rispetto conduttori A.T.

REGIONE PIEMONTE
COMUNE DI ROMENTINO
Provincia di Novara
Via Chiodini n. 1
28068 Romentino (NO)
tel. (+39)0321.869811 - fax (+39)0321.860643
EMail: protocollo@comune.romentino.no.it
Posta Elettronica Certificata (P.E.C.): ufficiotecnico.romentino@cert.rupar piemonte.it
Web: http://www.comune.romentino.no.it
Codice Fiscale: 00225920032 - Partita IVA: 00225920032

progetto

Costruzione di nuovo edificio funerario, composto da loculi, cappelle e cellette ossario, all'interno del Cimitero Comunale

fase progettuale

PROGETTO DEFINITIVO - ESECUTIVO - Lotto 1

numero elaborato

TAV 02

titolo elaborato

planimetria generale di progetto

committente

COMUNE DI ROMENTINO
Via Chiodini n. 1
28068 Romentino (NO)
tel. (+39)0321.869811 - fax (+39)0321.860643
EMail: protocollo@comune.romentino.no.it
Posta Elettronica Certificata (P.E.C.): ufficiotecnico.romentino@cert.rupar piemonte.it
Web: http://www.comune.romentino.no.it
Codice Fiscale: 00225920032 - Partita IVA: 00225920032

timbro

progetto e direzione lavori opere edilizie:

UFFICIO TECNICO DEL COMUNE DI ROMENTINO:
Responsabile: arch. ELENA RIGGIO
Collaboratori: geom. ROBERTO PARISI
geom. STEFANO MOMMETTI

firma e timbro

progetto opere strutturali:
Ing. UMBERTO MARIA LIONI

direzione lavori opere strutturali:
arch. ELENA RIGGIO

firme

progetto Piano di Sicurezza e Coordinamento:
geom. STEFANO MACCHETTI

Sicurezza e Coordinamento in fase di esecuzione:

firme

Responsabile del Procedimento:
arch. ELENA RIGGIO
Visto: L'Assessore ai Lavori Pubblici
SEVERINO TREGOGNA
Visto: Il Sindaco
Ing. ALESSIO MONDO

firme

scala grafica 1	1:200	scala grafica 2	//	scala grafica 3	//
data redazione: Marzo 2015		data aggiornamento: Novembre 2015		data aggiornamento:	