PROSPETTO FRONTALE SU E1 - CO1 - E2
scala 1:50

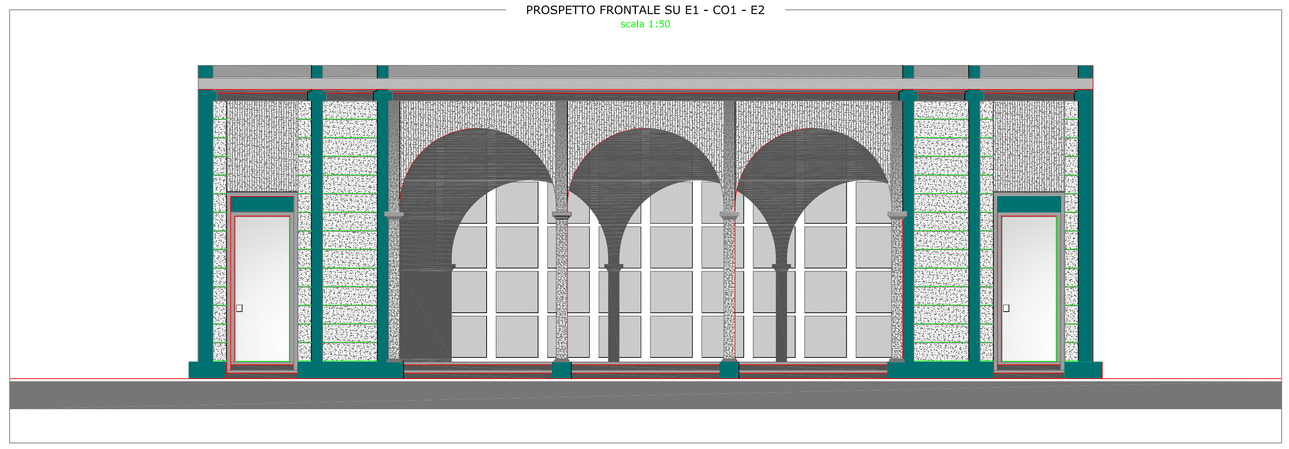

PROSPETTO SU E2
scala 1:50

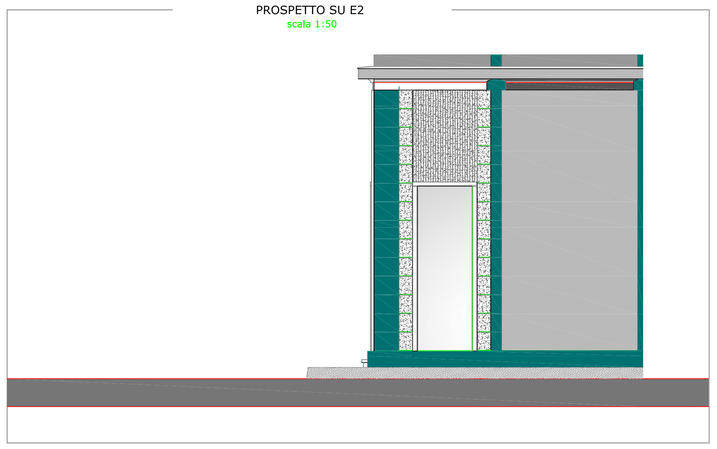

PROSPETTO SU E1
scala 1:50

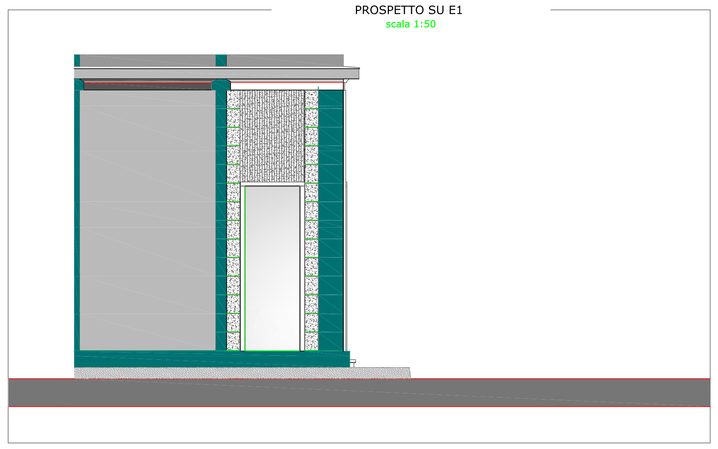

SEZIONE SU CO1
scala 1:50

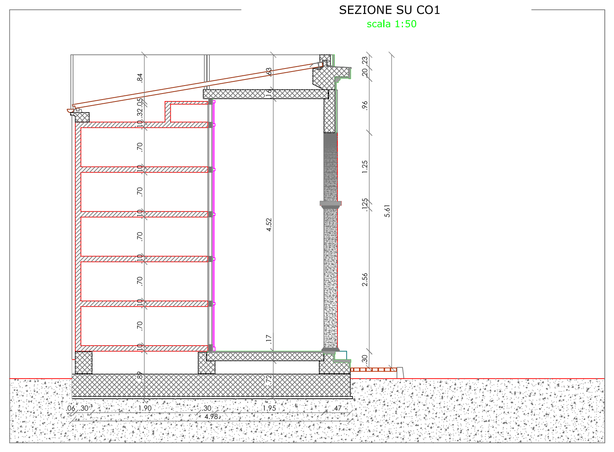

SEZIONE SU E1
scala 1:50

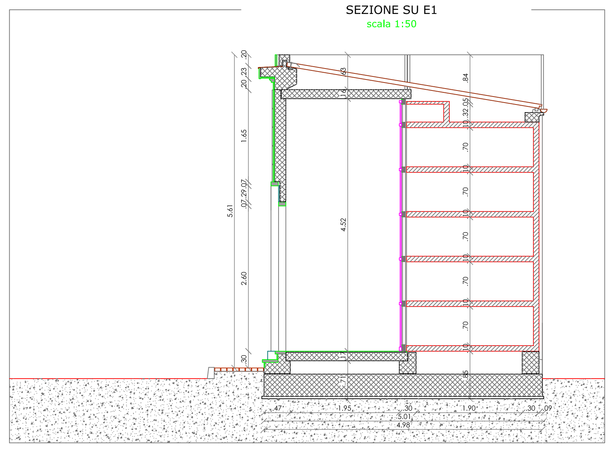

PIANTA
scala 1:50

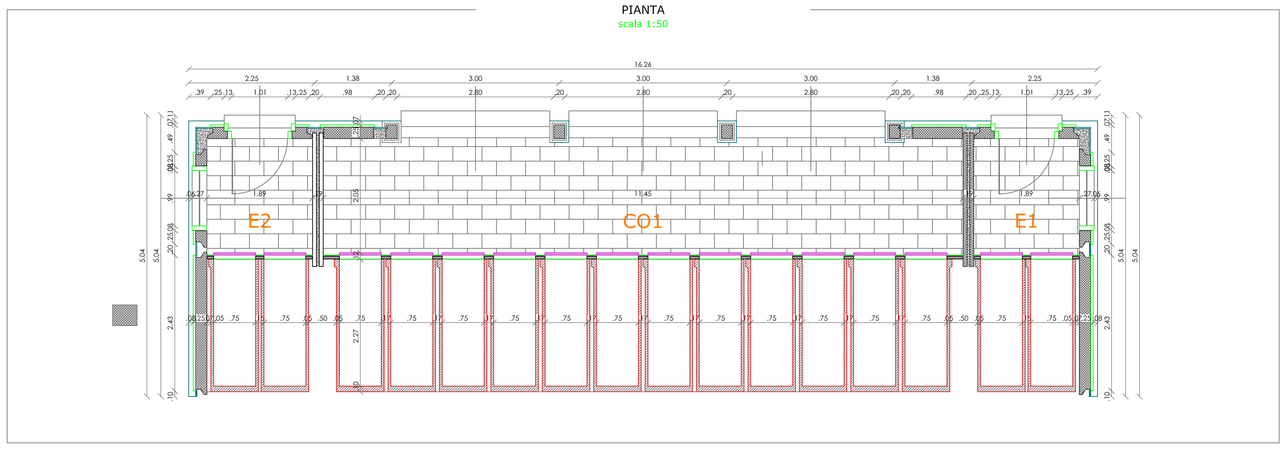

REGIONE PIEMONTE
COMUNE DI ROMENTINO
Provincia di Novara
Via Chiodini n. 1
28068 Romentino (NO)
tel. (+39)0321.869811 - fax (+39)0321.860643
EMail: protocollo@comune.romentino.no.it
Posta Elettronica Certificata (P.E.C.): ufficiotecnico.romentino@cert.ruparpiemonte.it
Web: http://www.comune.romentino.no.it
Codice Fiscale: 00225920032 - Partita IVA: 00225920032

progetto

Costruzione di nuovo edificio funerario, composto da loculi, cappelle e cellette ossario, all'interno del Cimitero Comunale

fase progettuale
PROGETTO DEFINITIVO - ESECUTIVO - Lotto 1

numero elaborato
TAV 03

titolo elaborato
pianta - sezioni - prospetti

committente	timbro
COMUNE DI ROMENTINO Via Chiodini n. 1 28068 Romentino (NO) tel. (+39)0321.869811 - fax (+39)0321.860643 EMail: protocollo@comune.romentino.no.it Posta Elettronica Certificata (P.E.C.): ufficiotecnico.romentino@cert.ruparpiemonte.it Web: http://www.comune.romentino.no.it Codice Fiscale: 00225920032 - Partita IVA: 00225920032	
progetto e direzione lavori opere edilizie: UFFICIO TECNICO DEL COMUNE DI ROMENTINO: Responsabile arch. ELENA RIGGIO Collaboratori geom. ROBERTO PARISI geom. STEFANO IACOMETTI	firma e timbro
progetto opere strutturali: ing. UMBERTO MARIA LUONI direzione lavori opere strutturali: arch. ELENA RIGGIO	firme
progetto Piano di Sicurezza e Coordinamento: geom. STEFANO IACOMETTI Sicurezza e Coordinamento in fase di esecuzione:	firme
Responsabile del Procedimento: arch. ELENA RIGGIO Visto: L'Assessore ai Lavori Pubblici VITTORIO FERGOGLIA Visto: Il Sindaco ing. ALESSIO BIONDO	firme

scala grafica 1	1:50	scala grafica 2	//	scala grafica 3	//
data redazione: Marzo 2015		data aggiornamento: Novembre 2015		data aggiornamento:	