PIANTA STRADALE

scala 1:200

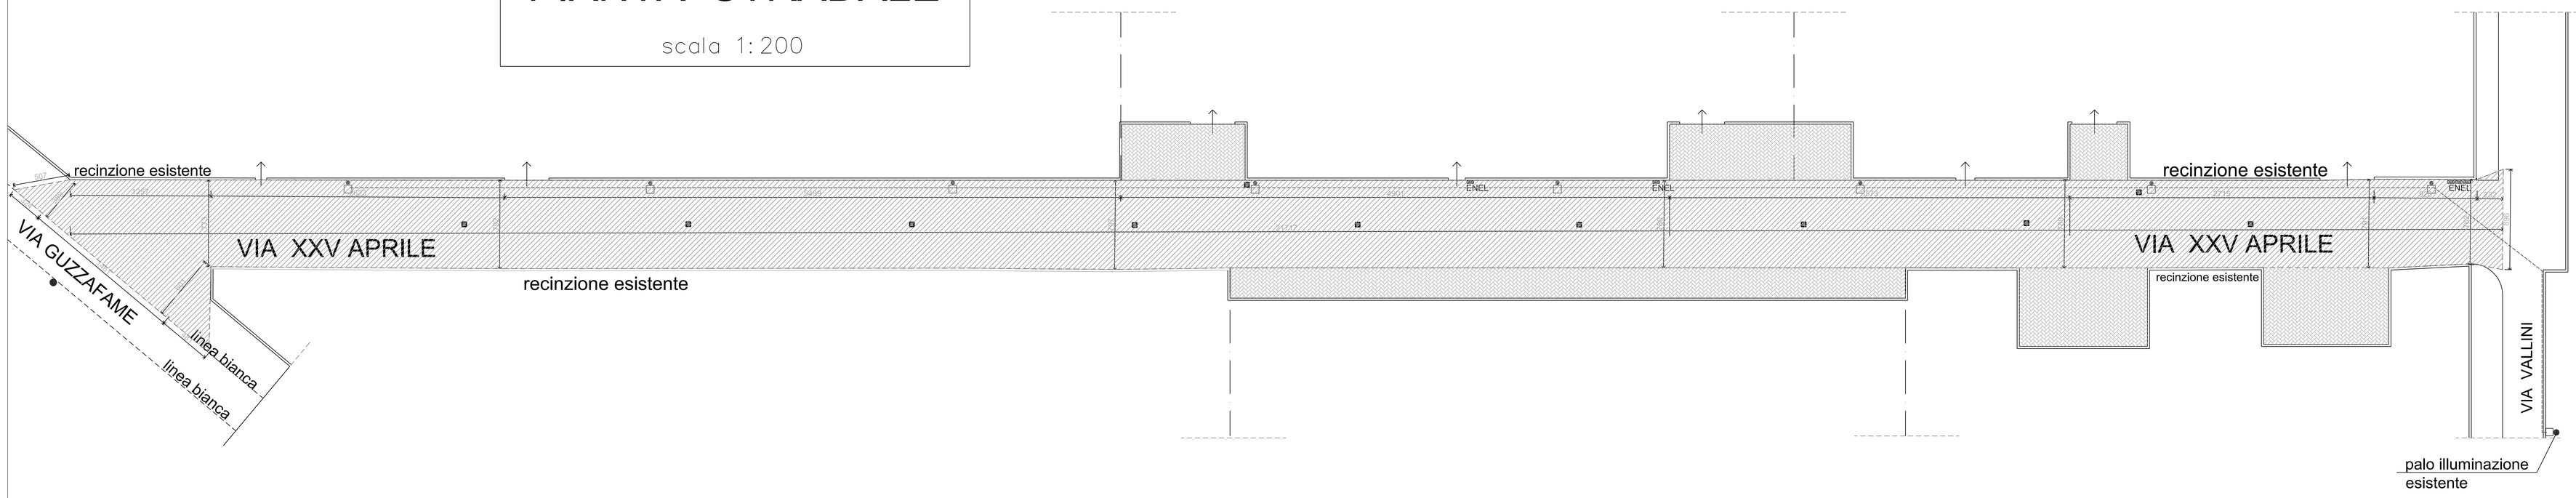

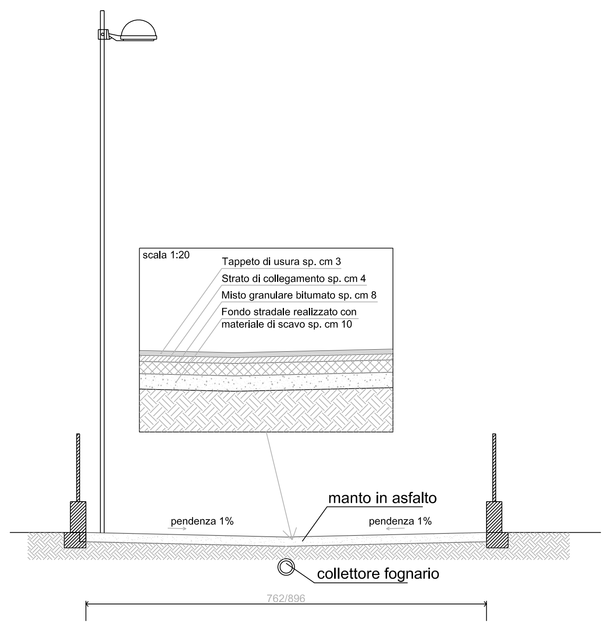

SEZIONE TIPO 1:50

LEGENDA

- Area oggetto dell'intervento
- Palo di illuminazione con pozzetto prefabbricato in cemento 50x50 cm^2
- ENEL Madonnina Enel esistente
- Cavo elettrico interrato in passacavo diam. 125 mm.
- Caditoie e/o chiusini
- Aree di sosta e ingressi esistenti

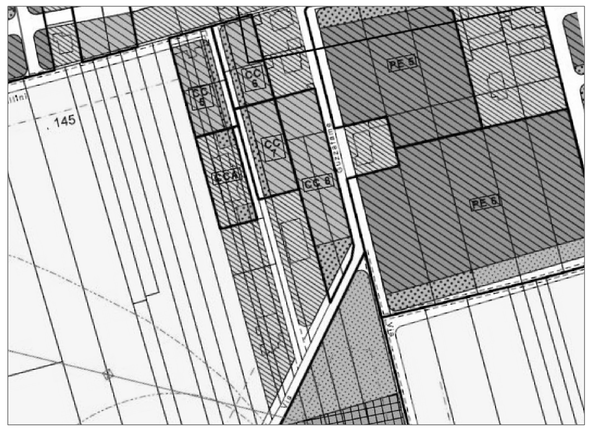

PLANIMETRIA PRGC

scala 1:2000

PLANIMETRIA CATASTALE

scala 1:2000

COMUNE DI ROMENTINO

PROVINCIA DI NOVARA
REGIONE PIEMONTE

VIA XXV APRILE

LAVORI DI COSTRUZIONE DI NUOVA PAVIMENTAZIONE BITUMATA IN VIA XXV APRILE

Progettista:
Arch. Elena Riggio
Romentino (NO) - Via Chiodini 1
Tel. 0321 869809

Oggetto:

PIANTA, SEZIONE E PARTICOLARI COSTRUTTIVI

scala:	data:	tavola n.:
1:200 – 1:50 – 1:2000	Aprile 2015	03

Il Sindaco: | Il Segretario: | il responsabile del procedimento