


RIVERNICIATURA RINGHIERA SCALA

VIA CAVOUR

- RINNOVO TOTALE DI N. 2 BLOCCHI BAGNO:
- rifacimento rivestimenti, pavimenti e sottofondi
  - rifacimento impianti idrico sanitario ed elettrico
  - sostituzione di tutti i sanitari e porte
  - rifacimento box wc
  - tinteggiatura delle superficie intonacate
- VEDI PARTICOLARE "D"

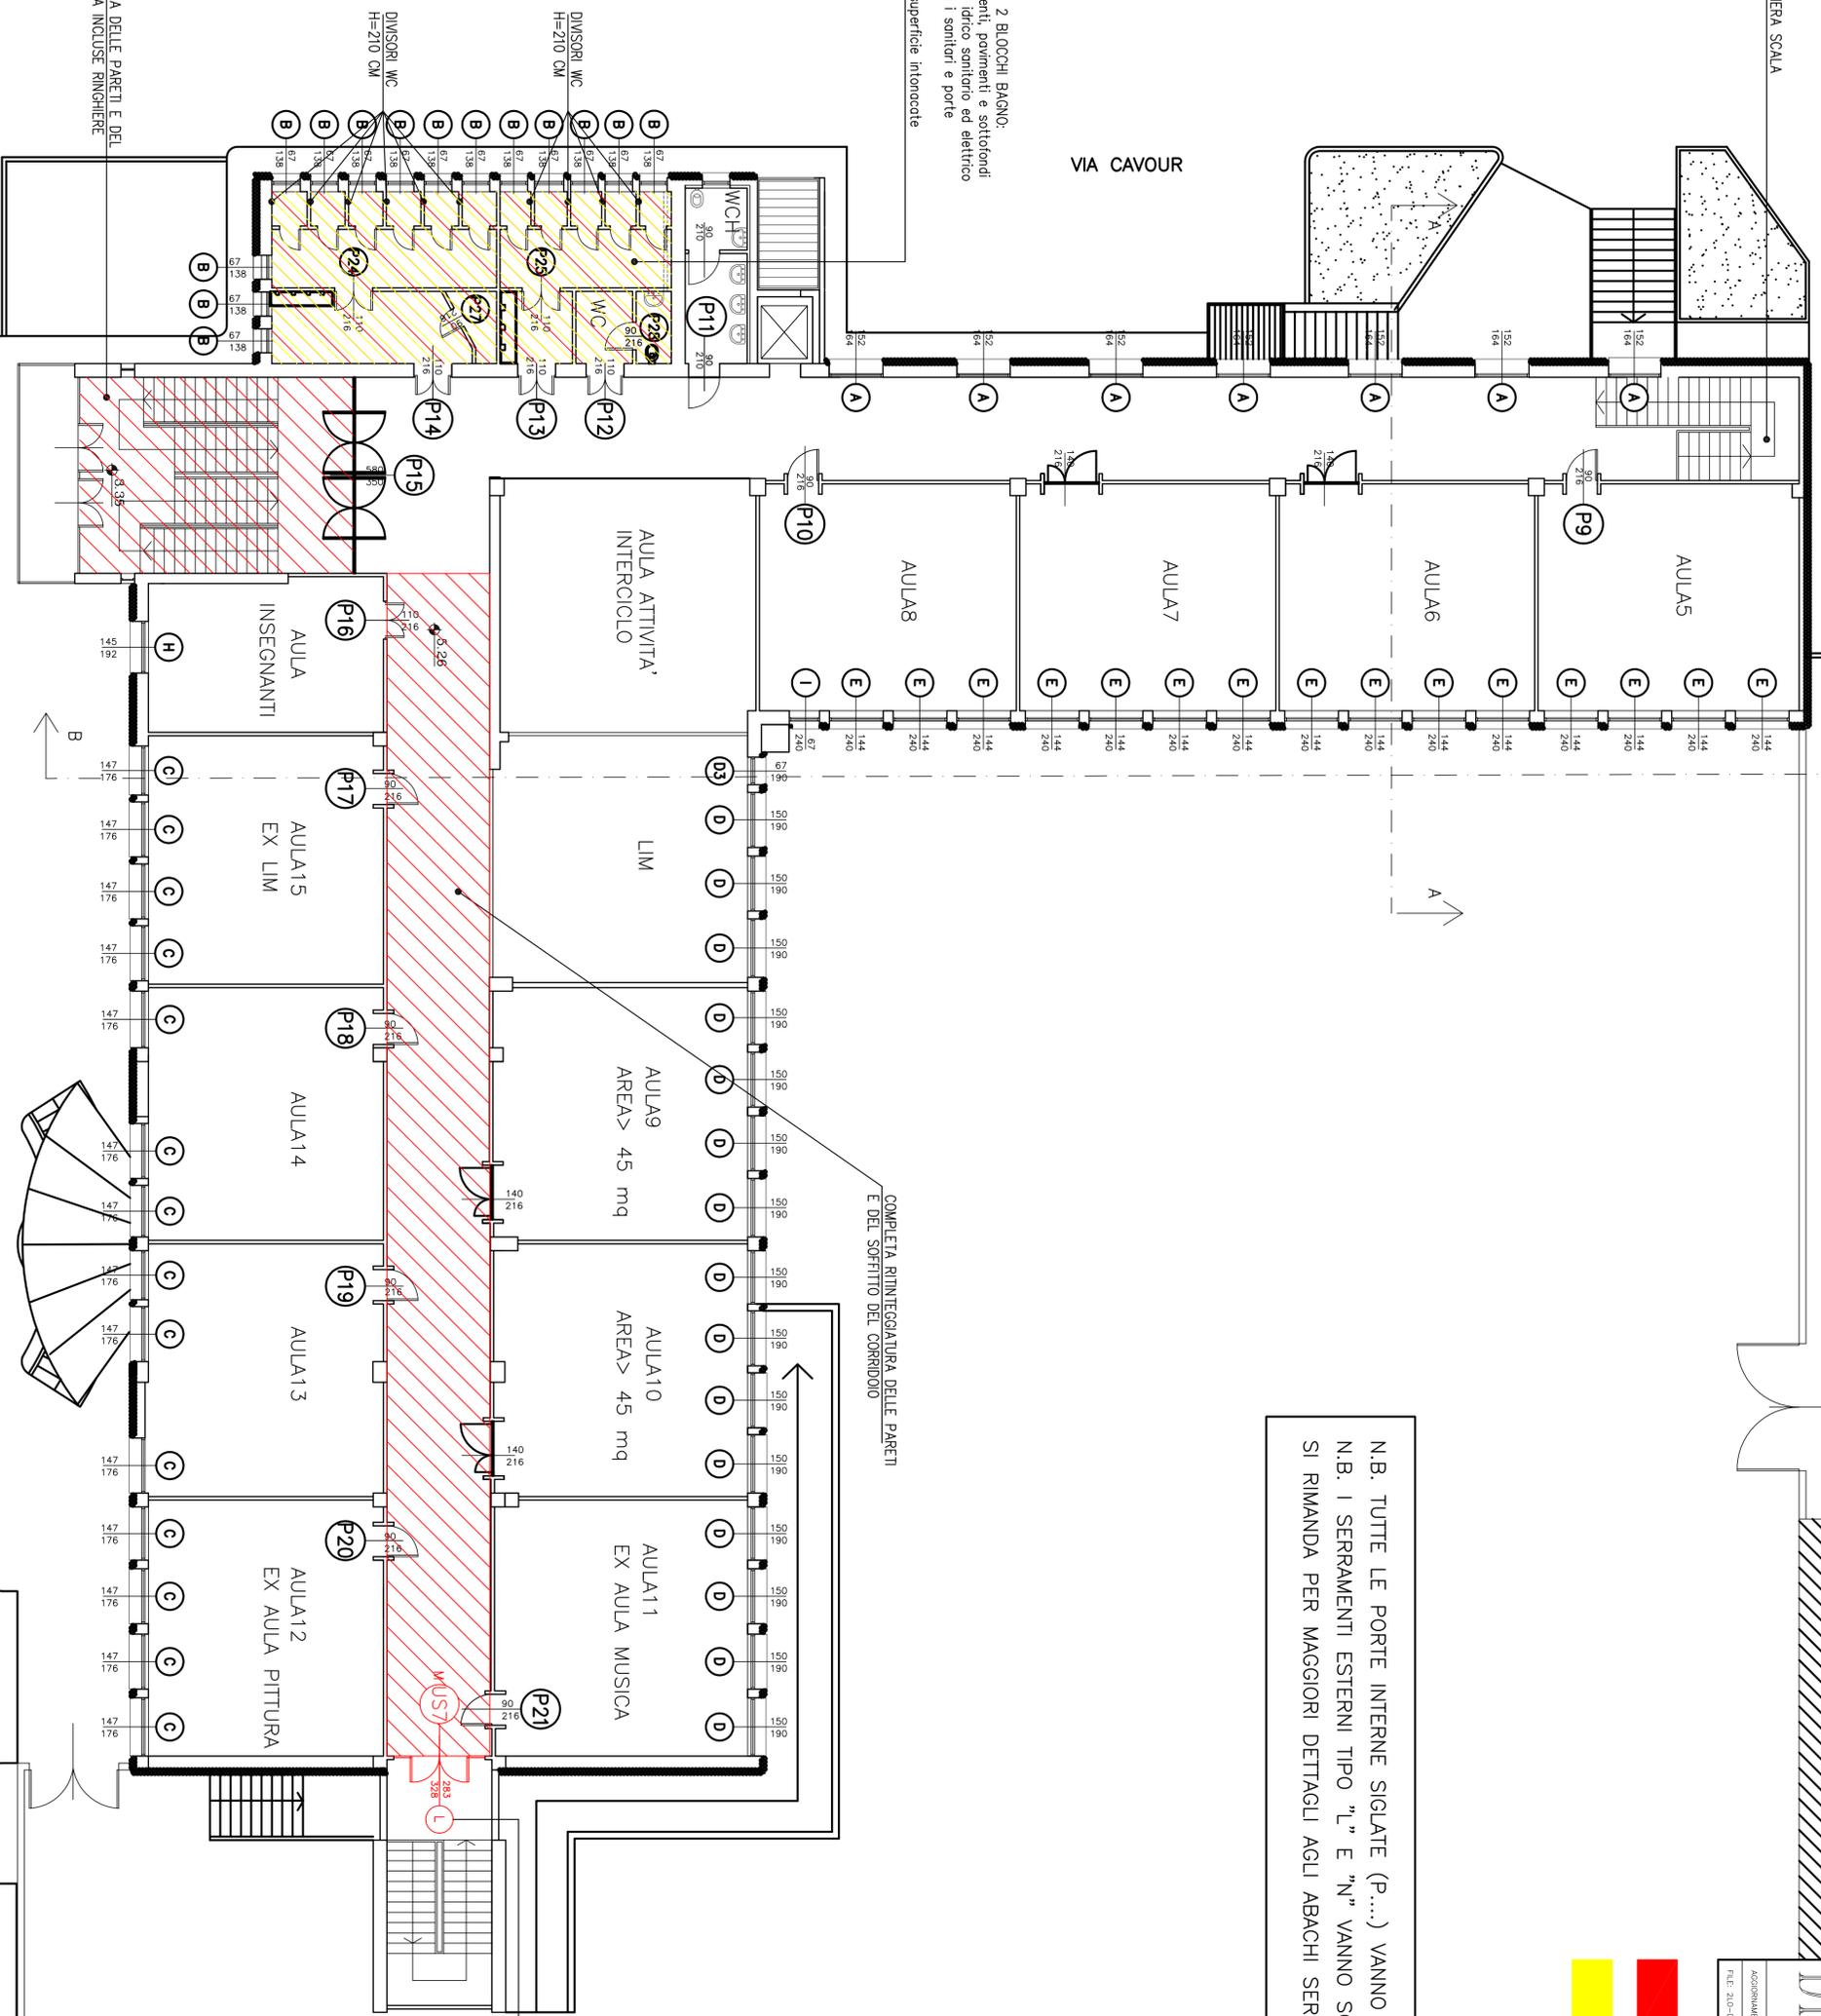

COMPLETA RINTEGGIATURA DELLE PARETI E DEL SOFFITTO DEL CORRIDOIO

SOSTITUZIONE DEL SERRAMENTO ESISTENTE

N.B. TUTTE LE PORTE INTERNE SIGLATE (P...) VANNNO SOSTITUTE  
 N.B. I SERRAMENTI ESTERNI TIPO "L" E "N" VANNNO SOSTITUITI  
 SI RIMANDA PER MAGGIORI DETTAGLI AGLI ABACCHI SERRAMENTI (TAV. 16-17)

- NUOVE COSTRUZIONI
- DEMOLIZIONI

VIA DEI CONTI CACCIA

N.B. TUTTE LE QUOTE DEVONO ESSERE VERIFICATE IN CANTIERE

COMPLETA RINTEGGIATURA DELLE PARETI E DEL SOFFITTO DEL VANO SCALA INCLUSE RINGHIERE

<b>STUDIO TECNICO DELTA</b>		ROMA, VIA SILETTI N. 78 - TEL. 06/51 827368 FAX 06/51 827075		PRIMA BOSSONE 15/12/2014	
COMITENTE	COMUNE DI ROMENTINO	SCALE	SCALA GEN. 1:100		
COMUNE	ROMENTINO (NO)	PRODOTTORE	PROGETTO DEFINITIVO-ESECUTIVO LOTTO 2 OPERE DI SISTEMAZIONE E ADEGUAMENTO SCUOLA PRIMARIA DE AMICIS	COLLABORATORE: arch. Rossetti E. ESCURALE ING. GIOVANNI	
OGGETTO TRAVA	DEMOLIZIONI E NUOVE COSTRUZIONI: PIANTA PIANO PRIMO	NOTE	scad. di stampa 1:10	FOGLIO	10
ACQUINAMENTI	Settembre 2016	FOGLIO	210	TRACIA N.	10

FILE: Z10-025-10-001.DWG