



PROSPETTO OVEST - NON OGGETTO DI INTERVENTO

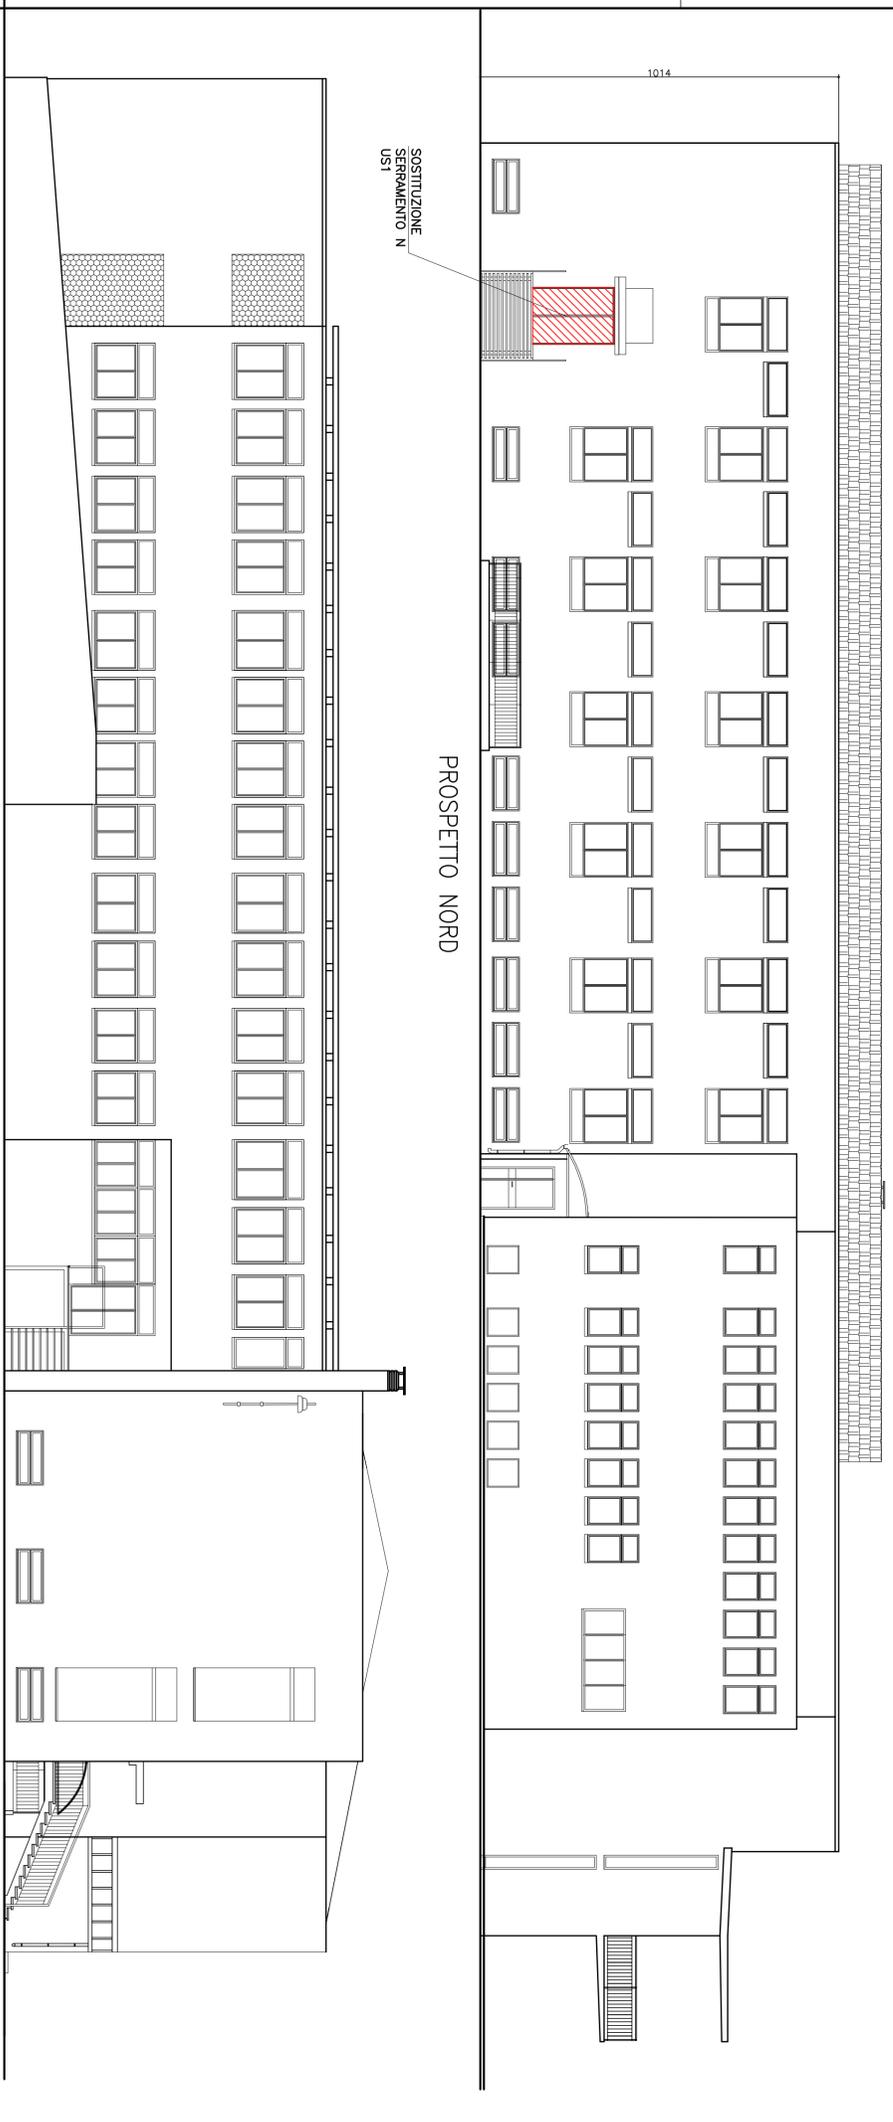

PROSPETTO NORD

PROSPETTO EST - NON OGGETTO DI INTERVENTO

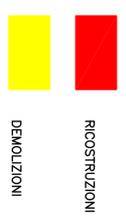

<b>STUDIO TECNICO DELTA</b> AGGIORNAMENTI FEBBRAIO 2016 FILE: .....DWG		ROMA ESPRESSIONE 15/12/2014 SOA: CAPOD. 1/100 COLLABORATORE: arch. Maurizio S.
NOVARA, VIA QUARETI N. 78 - TEL. 0321 627166 FAX 0321 627075 COMUNE: COMUNE DI ROMENTINO	PROGETTO DEFINITIVO-ESECUTIVO LOTTO 2 OPERE DI SISTEMAZIONE E ADEGUAMENTO SCUOLA PRIMARIA DE AMICIS	PROGETTISTA ESCURIALE ING. GIOVANNI
OGGETTO: STADA PROSPETTI OVEST - NORD - EST	STATO DI FATTO CON INTERVENTI IN PROGETTO: PROSPETTI OVEST - NORD - EST	CODICE 210 12
NOTE: scala di stampa 1:10		TAVOLA N. 11