




PROSPETTO SUD \_ESISTENTE

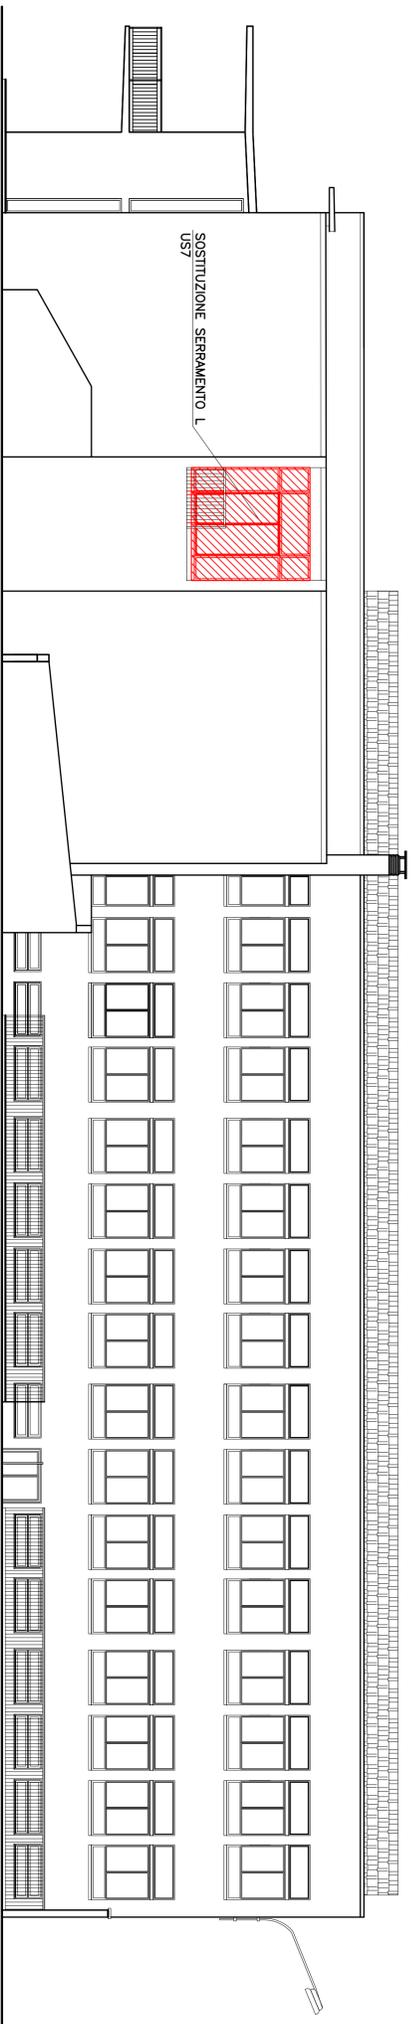

PROSPETTO SUD \_DEMOLIZIONI E RICOSTRUZIONI

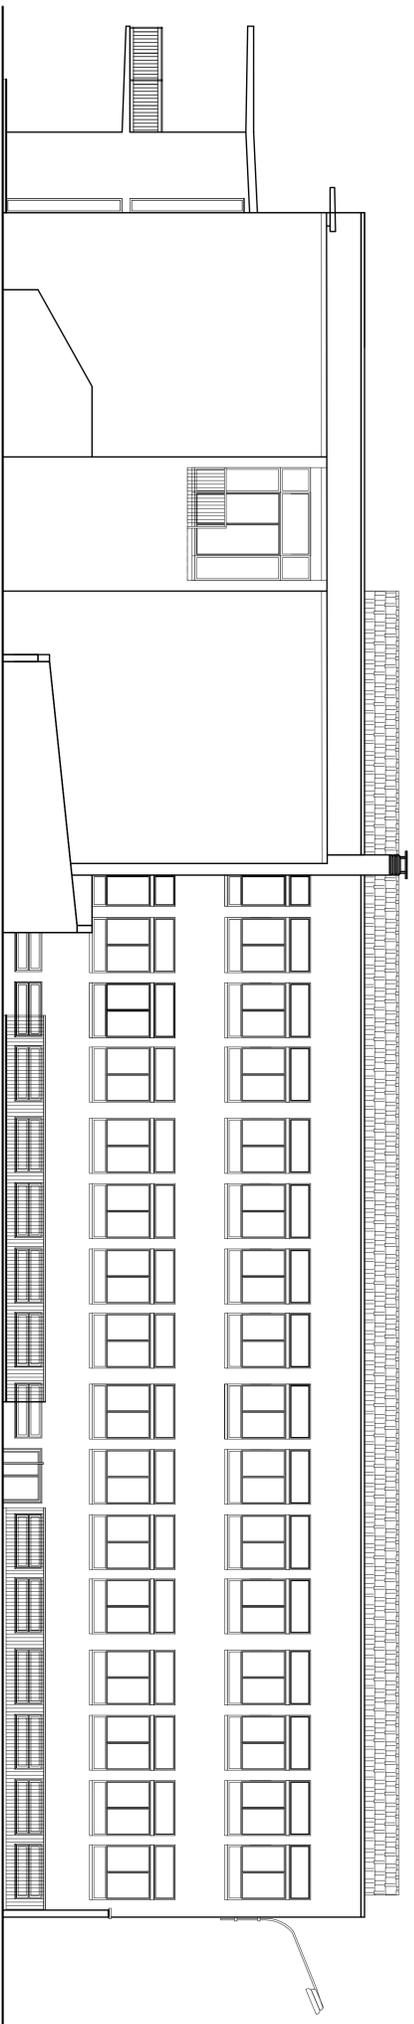

PROSPETTO SUD \_PROGETTO

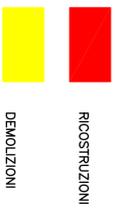

**STUDIO  
TECNICO  
DELTA**

NOVARA, VA DANETTI N. 78 - TEL. 0321 627766 FAX 0321 627075 PRIMA EMISSIONE: 15/12/2014  
 COMUNE: COMUNE DI ROMENTINO  
 COLLABORATORI: arch. Marco E. COLLABORATORI: arch. Maurizio S.  
 PROGETTO: PROGETTO DEFINITIVO-ESECUTIVO LOTTO 2  
 OPERE DI SISTEMAZIONE E ADEGUAMENTO  
 SCUOLA PRIMARIA DE AMICIS  
 PROGETTO: PROSPETTO SUD  
 STATO DI FATTO - DEMOLIZIONI/RICOSTRUZIONI  
 PROGETTO

ACQUADAMANTI FEBBRAIO 2016  
 FILE: .....DWG  
 NOTE: scala di stampa 1:10  
 CODICE: 210  
 TAVOLA N.: 13