




PARTICOLARE "A"
Scala in dis. locale caldaia piano seminterrato

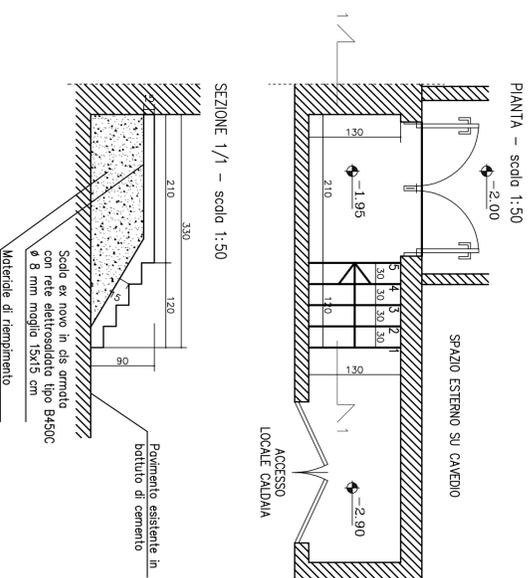

PARTICOLARE "B"
Controparete piano seminterrato

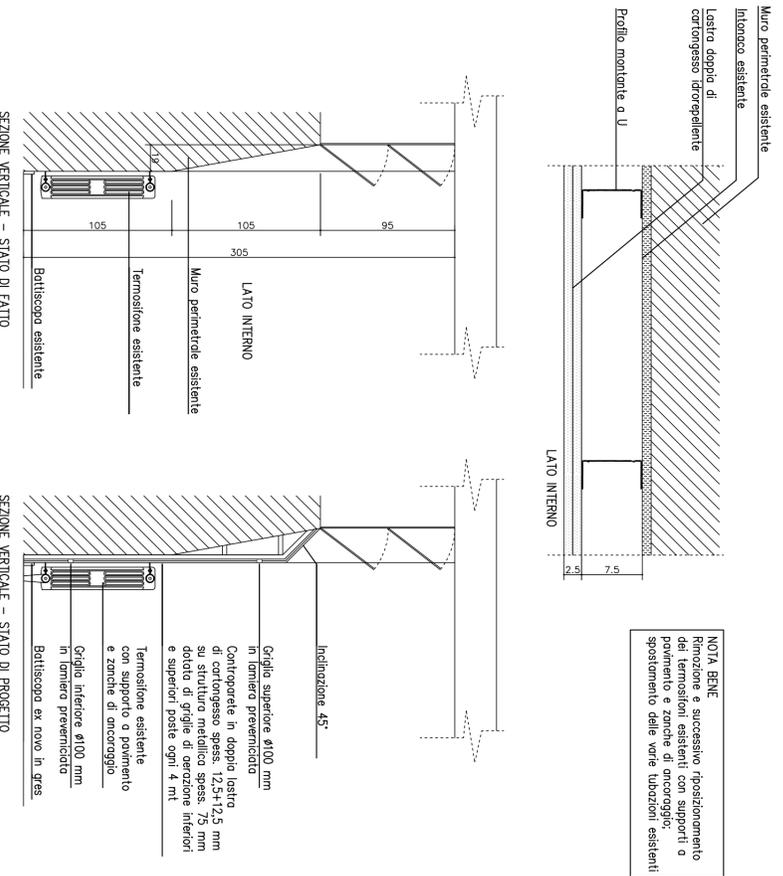


PARTICOLARE "C"
Blocco bagni piano rialzato

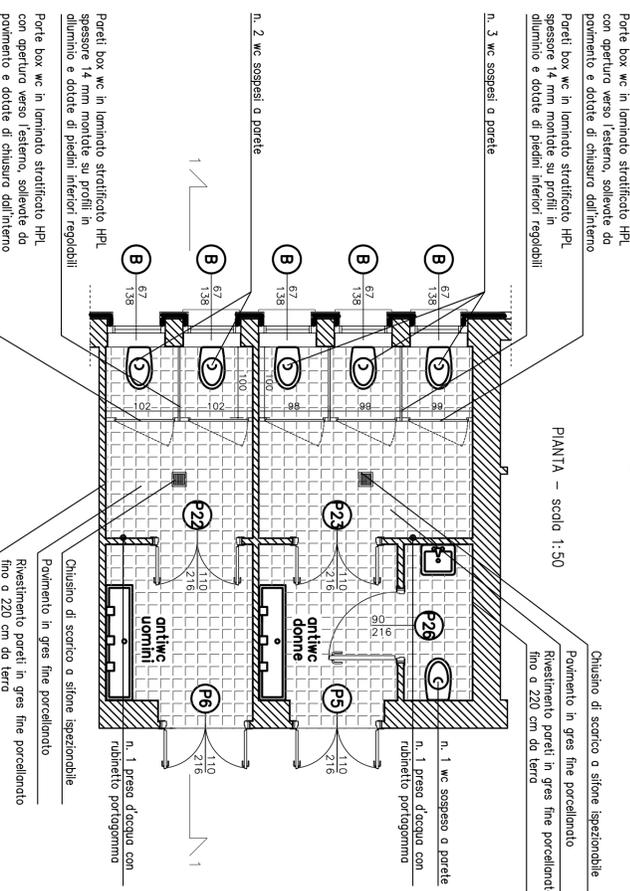


- INTERVENTI IN PROGETTO:**
- rifacimento rivestimenti, pavimenti e sottofondi
 - rifacimento impianti idrico sanitario ed elettrico
 - sostituzione sanitari (wc e lavabi) e porte esistenti
 - rifacimento box wc
 - posa controsifitto ex novo locale wc (escluso antobagno)
 - tinteggiatura superfici intonacate

PARETI BOX W.C./OMP


SEZIONE 1/1 - scala 1:50

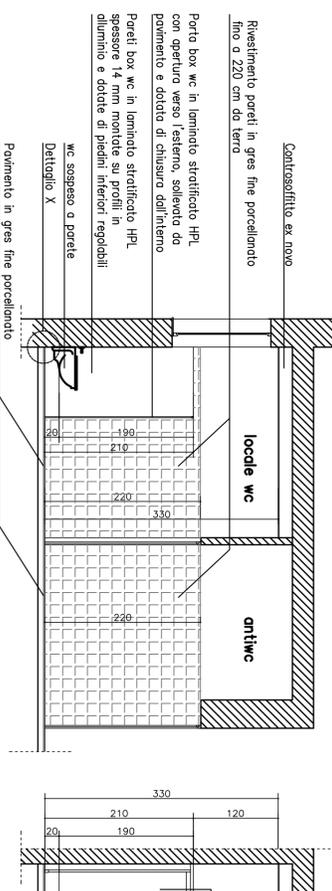

FRONTE BOX WC - scala 1:50

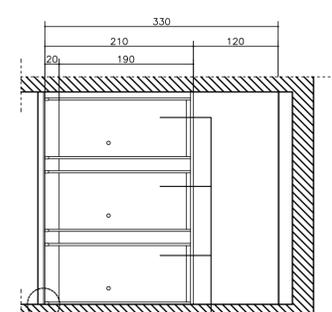


PARTICOLARE "D"
Blocco bagni piano primo

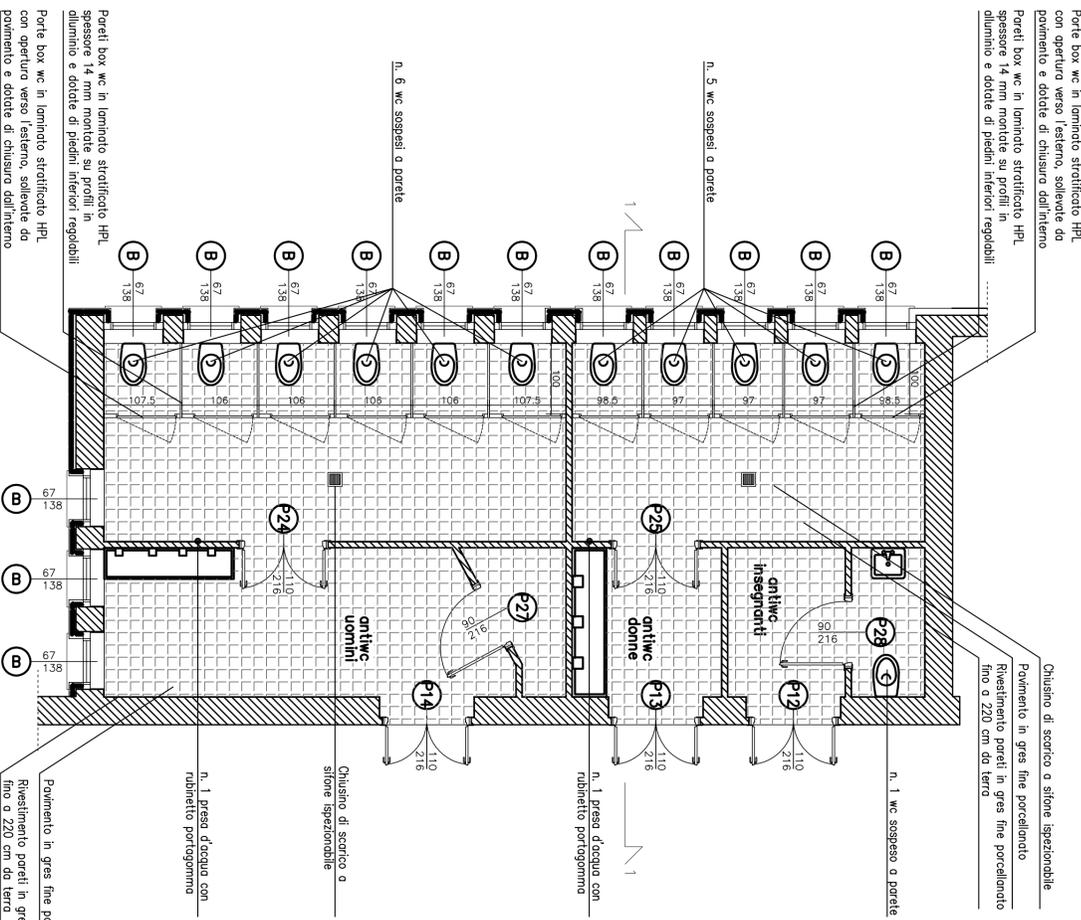


- INTERVENTI IN PROGETTO:**
- rifacimento rivestimenti, pavimenti e sottofondi
 - rifacimento impianti idrico sanitario ed elettrico
 - sostituzione sanitari (wc e lavabi) e porte esistenti
 - rifacimento box wc
 - tinteggiatura superfici intonacate

SEZIONE 1/1 - scala 1:50

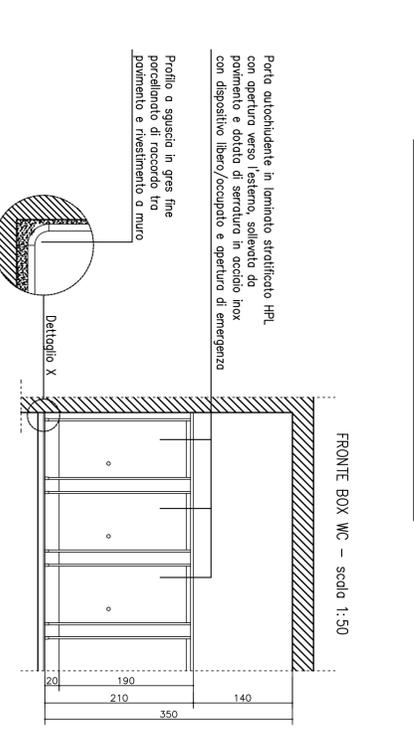

FRONTE BOX WC - scala 1:50

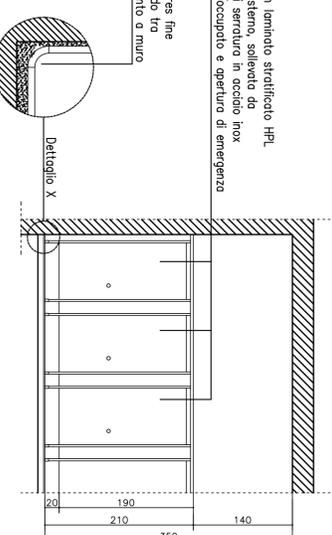

N.B. TUTTE LE QUOTE DEVONO ESSERE VERIFICATE IN CANTIERE