


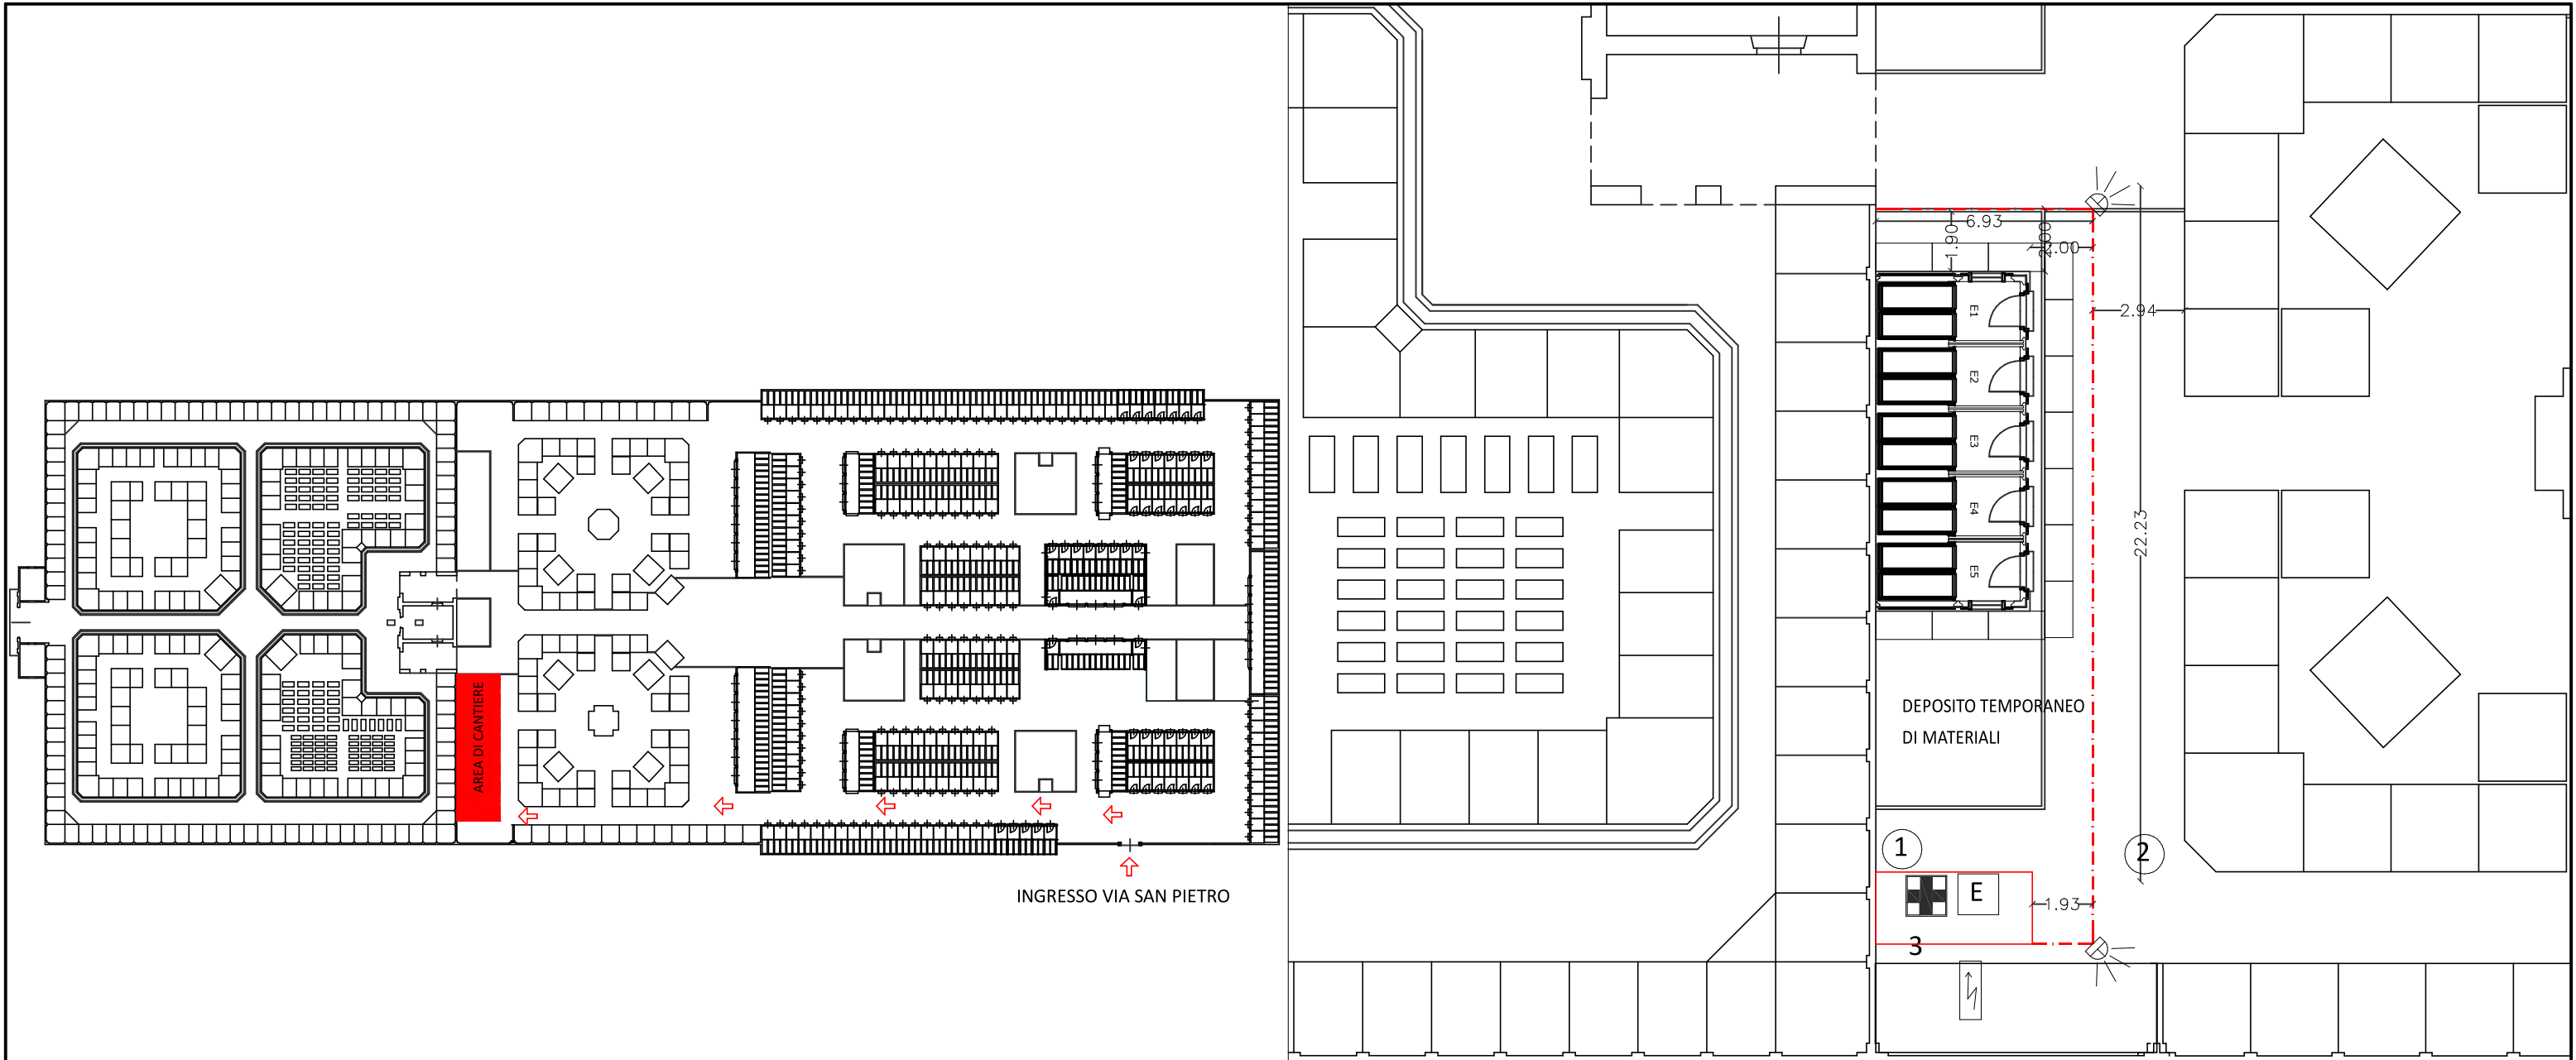

LEGENDA

- Recinzione da cantiere h=2,00 m eseguita con sostegni di legno infissi e rete plastica stampata da cantiere di colore arancione
- Quadro elettrico di cantiere dotato di messa a terra e interruttore differenziale salvavita ad alta sensibilità
- Servizio igienico di tipo chimico
- Betoniera elettrica e deposito sabbia
- Locale di supporto operatori (vedere specifiche nel PSC 3.1.4-3.1.5)
- n. 1 estintore a polvere di capacità minima 6 kg per fuochi tipo A, B, C
- n. 1 estintore a polvere di capacità minima 6 kg per fuochi tipo A, B, C
- Lampeggiante da cantiere alimentato a batterie. Accensione nelle ore crepuscolari e notturne
- Ponteggio in elementi prefabbricati a cavalletti
Parapetto in legno di altezza minima pari a 1,20 m oltre la linea di gronda.

PER L'ACCESSO AL CANTIERE UTILIZZARE L'INGRESSO POSTO SULLA STRADA COMUNALE SAN PIETRO

Arch. Valeria Perpiglia

via Guerrazzi n. 7 - 28100 Novara

cell. 393 2200385

COMUNE DI ROMENTINO (NO)
AMPLIAMENTO CIMITERO 2017
COSTRUZIONE DI N. 5 CAPPELLE FUNERARIE

PROGETTO DEFINITIVO/ESECUTIVO

Tav. S
SCHEMA DI CANTIERE

settembre 2017