
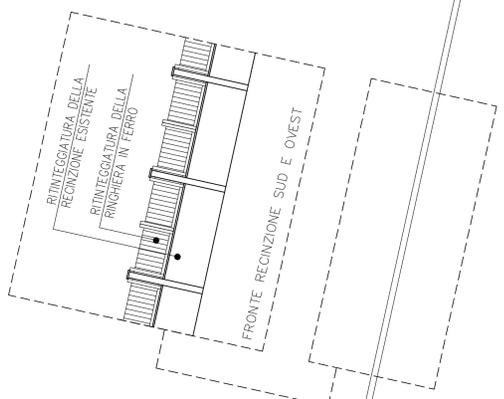
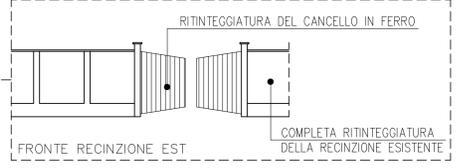


STUDIO
TECNICO
DELTA

AGGIORNAMENTI
FILE: TA03-MIGLIORAS-4

NOVARA, VIA GINFETTI N. 78 - TEL. 0321 627766 FAX. 0321 627075	PRIMA EMISSIONE: GIUGNO 2016
COMITENTE: COMUNE DI ROSENTINO	SCALA GRAFICA: 1:100
COMUNE: ROSENTINO (NO)	COLLABORATORE: arch. Rondovetti E.
PROGETTO: PROGETTO DEFINITIVO-ESECUTIVO LOTTO 2 SCUOLA PRIMARIA DE AMICI, ROSENTINO MIGLIORE	PROGETTISTA: ESCURIALE ING. GIOVANNI
OGGETTO TAVOLA: STATO DI PROGETTO: MIGLIORIA 3-4 PIANTA PIANO RIALZATO	
	CODICE
	TAVOLA N. 3M
	NOTE: scala di stampa 1:10

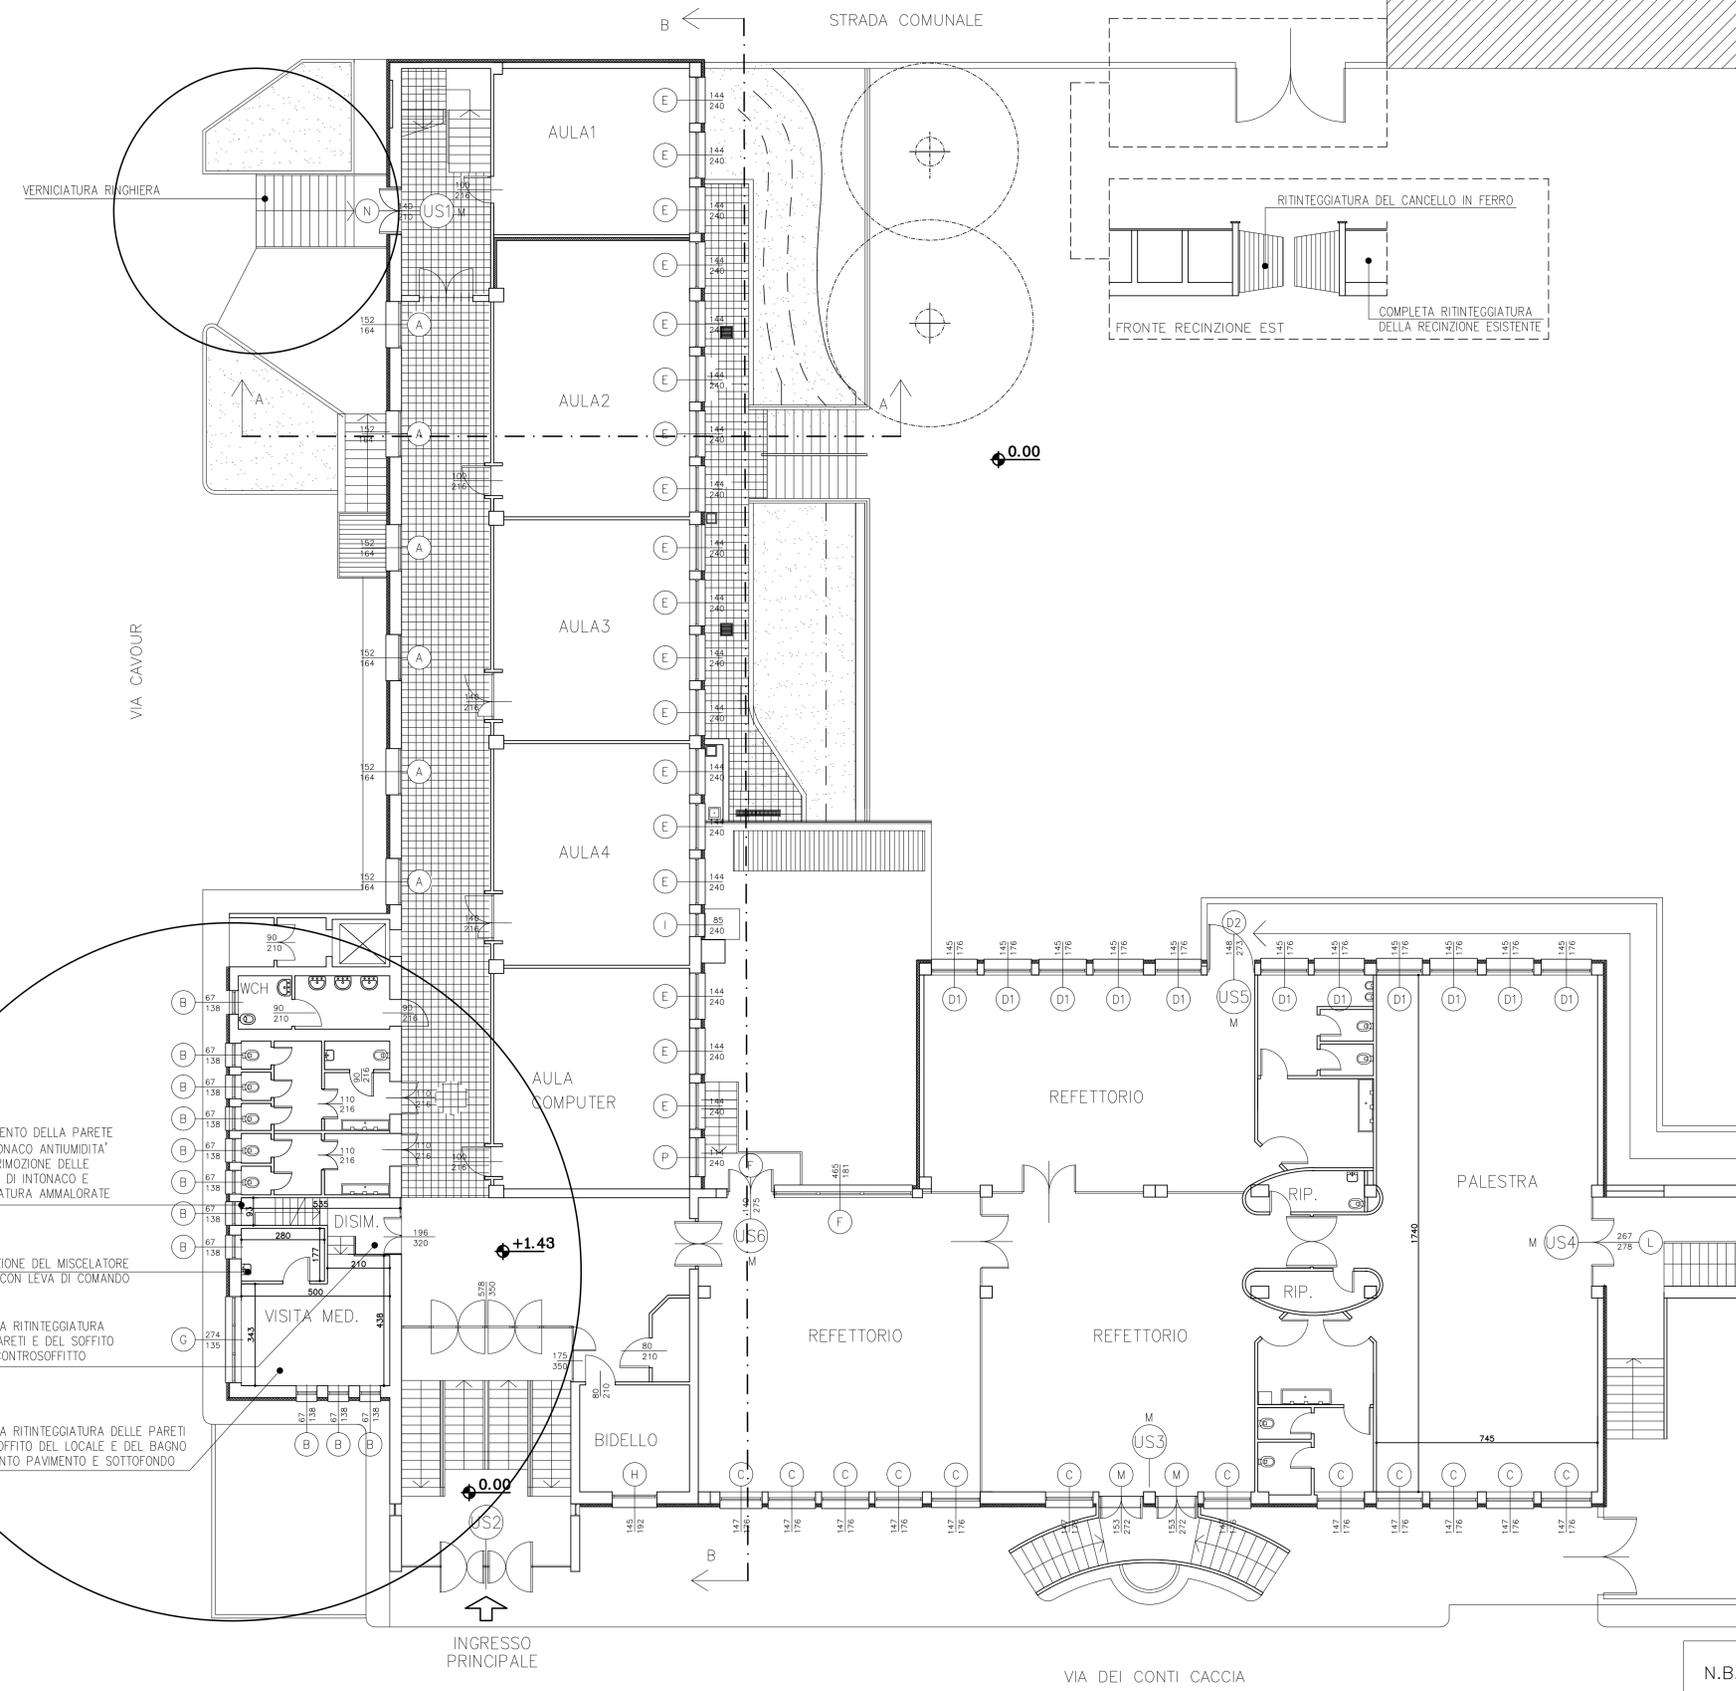

- TRATTAMENTO DELLA PARETE CON INTONACO ANTUMIDITA' PREVIA RIMOZIONE DELLE PORZIONI DI INTONACO E TINTEGGIATURA AMMALORATE
- SOSTITUZIONE DEL MISCELATORE LAVABO CON LEVA DI COMANDO
- COMPLETA RITINTEGGIATURA DELLE PARETI E DEL SOFFITO NUOVO CONTROSOFFITTO
- COMPLETA RITINTEGGIATURA DELLE PARETI E DEL SOFFITO DEL LOCALE E DEL BAGNO RIFACIMENTO PAVIMENTO E SOTTOFONDO

COMPLETA RITINTEGGIATURA DELLA RECINZIONE E DEL CANCELLO ESISTENTI



N.B. TUTTE LE QUOTE DEVONO ESSERE VERIFICATE IN CANTIERE