

CONTROPARETE IN CARTONGESSO
VEDI PARTICOLARE "B"

TINTEGGIATURA DELLA PARETE (SOLO LATO INTERNO)
PREVIA RIMOZIONE DELLE PORZIONI DI INTONACO
AMMALORATE E RIPRISTINO DELLO STESSO

STUDIO
TECNICO
DELTA

NOVATA, VIA DANTE N. 78 - TEL. 021 427266 FAX 021 427274
COMITTEE COMUNE DI ROSENINNO (NO)
CANTIERE ROSENINNO (NO)
PROGETTO PROGETTO DEFINITIVO-ESECUTIVO LOTTO 2
OPERE DI SISTEMAZIONE E ADEGUAMENTO
SCUOLA PRIMARIA DE AMICIS
OGGETTO IMPLA
STATO DI PROGETTO:
PIANTA PIANO SEMINTERRATO

PIANTA D'OPERAZIONE 15.12.2014
SCALA GRAFICA 1:100
COLLABORATORE: arch. Rosanna L.
PROGETTISTA
ESCURIALE ING. GIOVANNI

ADDEBITAMENTI	datato 2018	codice	TRADA N.
PIE: 210-DE-01-00-000	NOTE: scala di stampa 1:10	210	03

INTERVENTO DI MANUTENZIONE POMPE
SOSTITUZIONE DI N. 1 QUADRO ELETTRICO
IMPERMEABILIZZAZIONE SERBATOIO DI ACCUMULO



ZOCOLATURA ESTERNA IN PIETRA H = 20 CM
PARETE SUD E PARETE LOCALE CALDAIA

TINTEGGIATURA DELLA PARETE
(SOLO LATO INTERNO) PREVIO RIPRISTINO DELLE
PORZIONI DI INTONACO AMMALORATE

APERTURA EX NOVO NEL MURO
PERIMETRALE ESISTENTE

FORMAZIONE DI NUOVA SCALA IN
SOSTITUZIONE DI QUELLA ESISTENTE
VEDI PARTICOLARE "A"

LOCALE A
DISPOSIZIONE
(PER ATTIVITA' INTERIORI A 100 PERSONE PRESENTI)

$A=114,8 \text{ mq}$
 $S_f=18,0 \text{ mq}$
 $R.A.I.=1,7(8,5)/8$

LABORATORIO

$A=35,7 \text{ mq}$
 $R.A.I.=1,8(7,5)/8$

BIBLIOTECA
LOCALE SENZA
PERMANENZA DI PERSONE

$A=49,1 \text{ mq}$
 $S_f=4,6 \text{ mq}$
 $R.A.I.=1,0(6,6)/8$


ARCHIVIO

TRATTAMENTO DELLA PARETE CON INTONACO
ANTUMIDITA' PREVIA RIMOZIONE DELLE PORZIONI
DI INTONACO E TINTEGGIATURA AMMALORATE

VESPAIO

COMPLETA RITINTEGGIATURA DELLE PARETI E DEL
SOFFITTO DEL VANO SCALA INCLUSE RINGHIERE

N.B. TUTTE LE QUOTE DEVONO ESSERE VERIFICATE IN CANTIERE

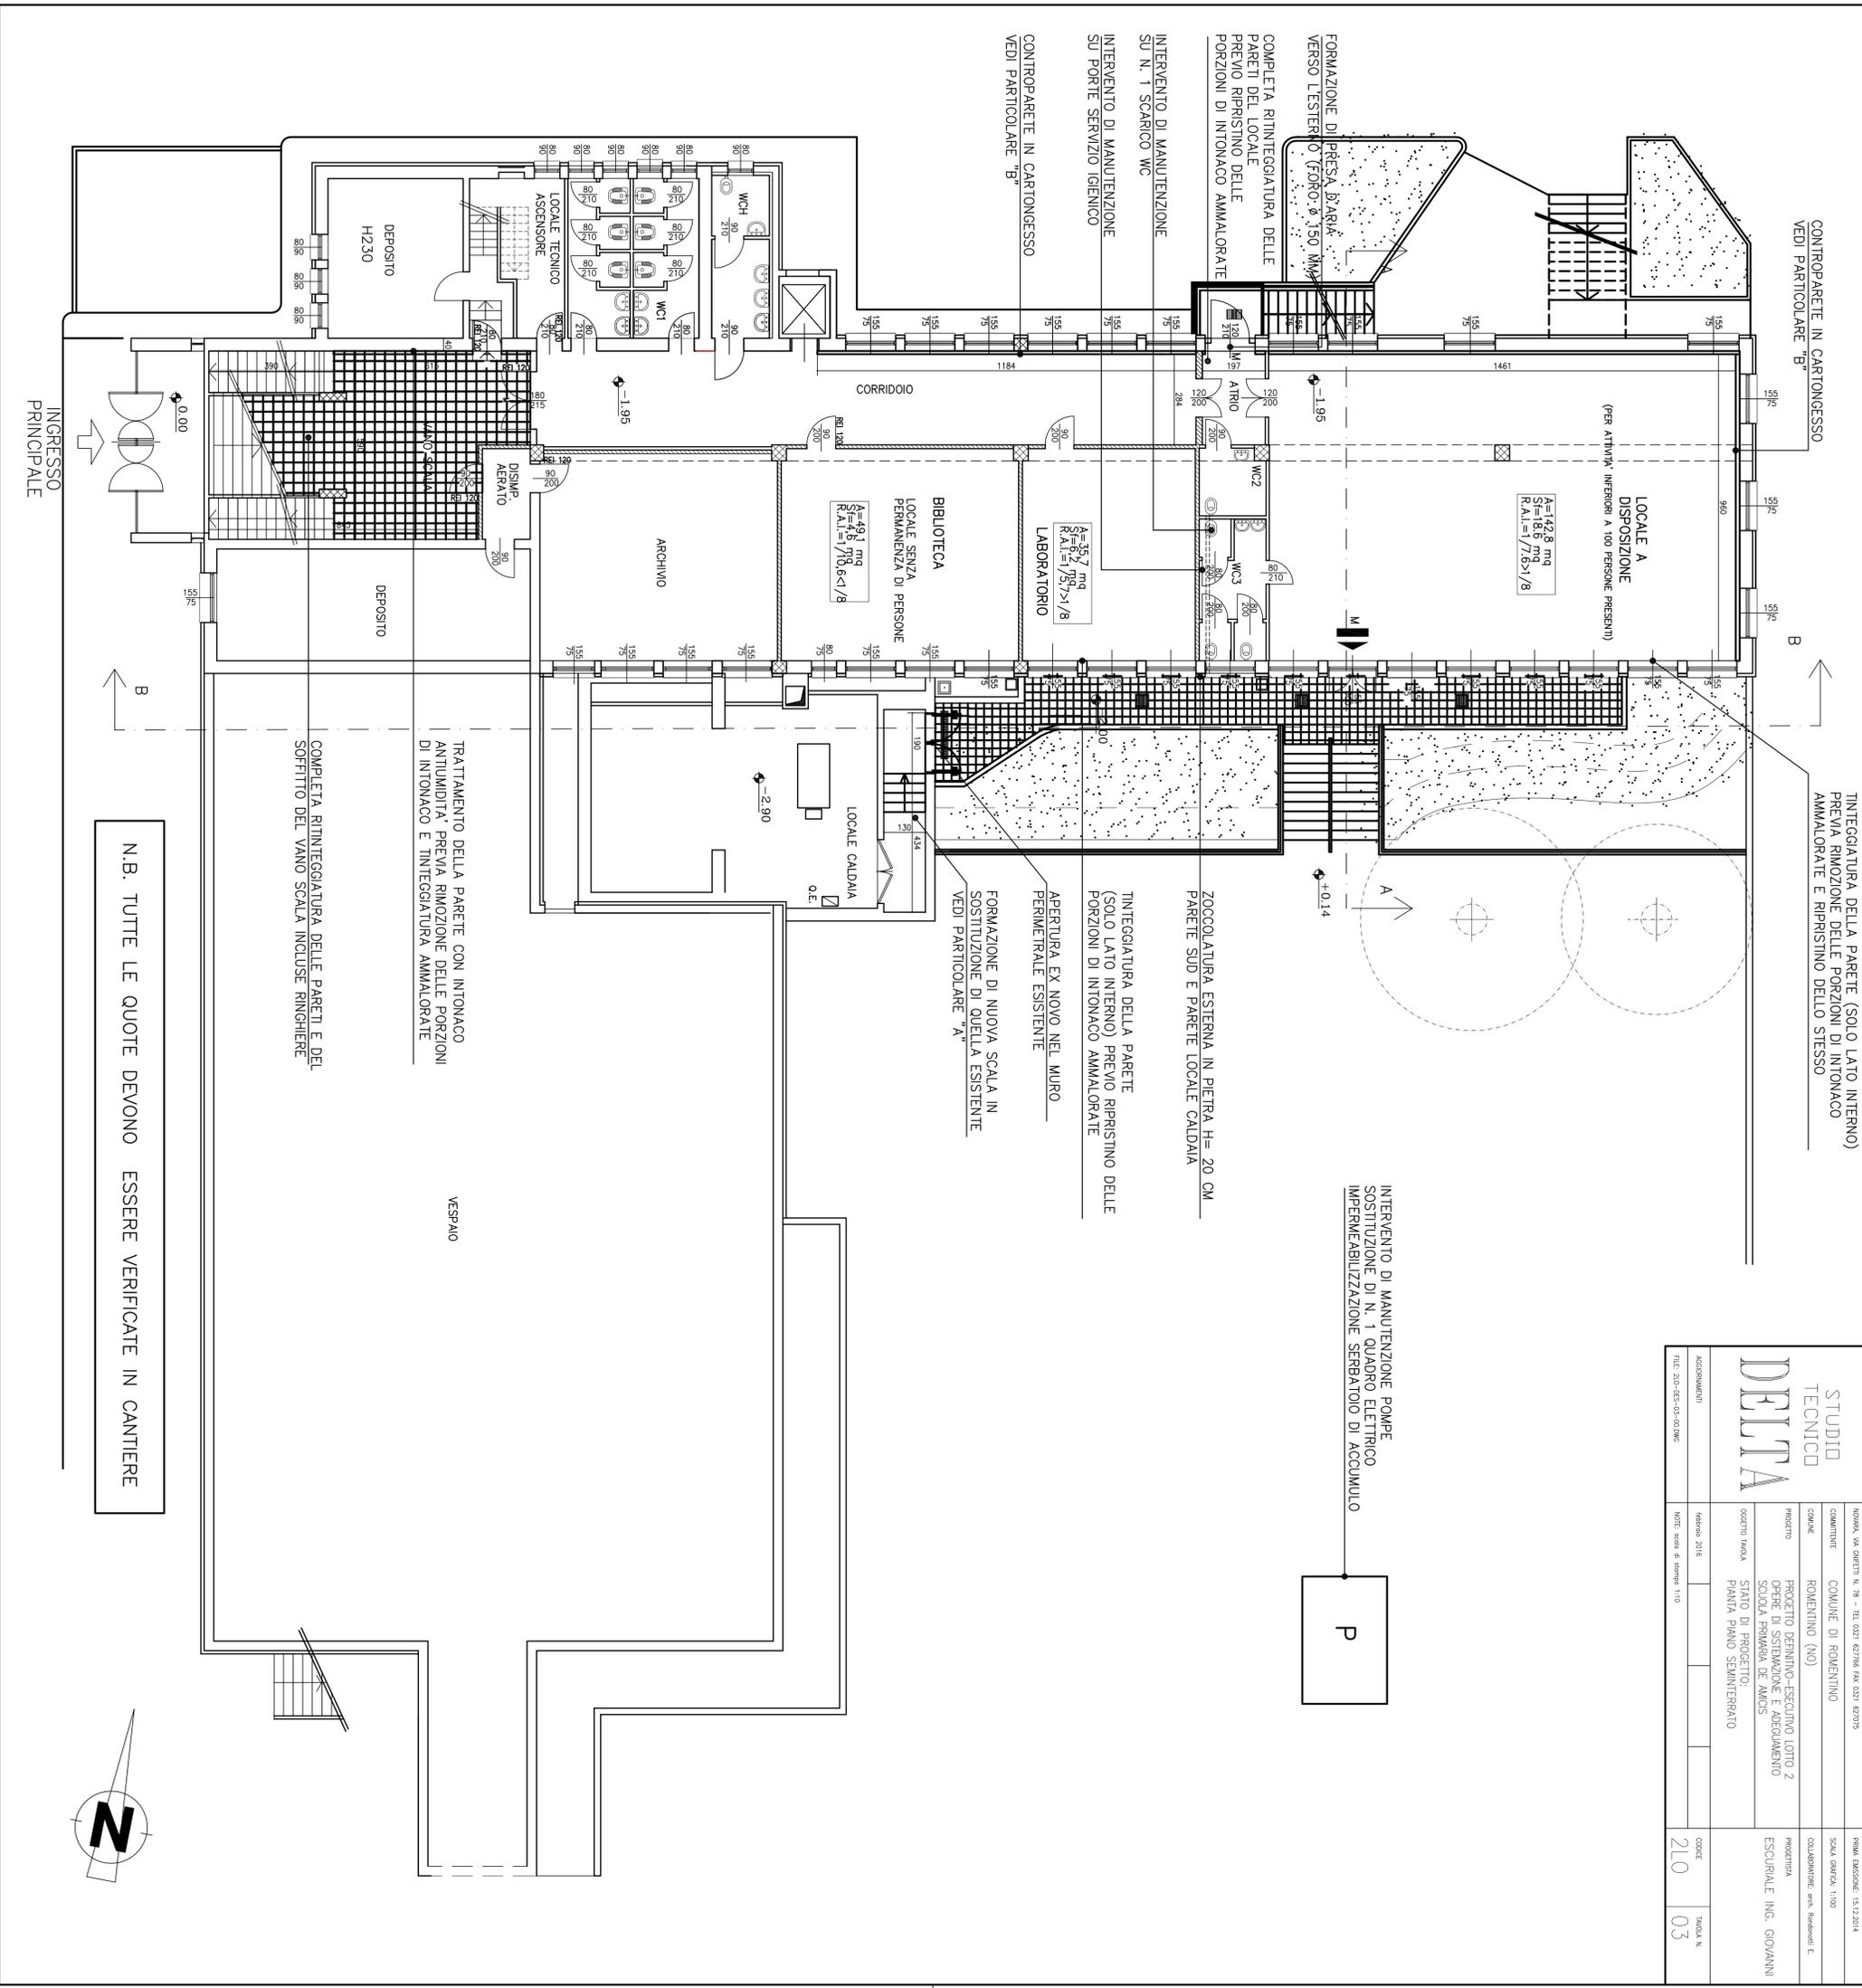

INGRESSO
PRINCIPALE