

CONTROPARETE IN CARTONGESSO
VEDI PARTICOLARE "B"

INTEGGATURA DELLA PARETE (SOLO LATO INTERNO)
PREVA RIMOZIONE DELLE PORZIONI DI INTONACO
AMMALORATE E RIPRISTINO DELLO STESSO

INTERVENTO DI MANUTENZIONE POMPE
SOSTITUZIONE DI N. 1 QUADRO ELETTRICO
IMPERMEABILIZZAZIONE SERBATOIO DI ACCUMULO

 NUOVE COSTRUZIONI
 DEMOLIZIONI

STUDIO
TECNICO
DELTA

NOVA, via GARIBOLDI N. 78 - TEL. 0321 427246 FAX 0321 427274	PRIMA PROIEZIONE: 15/12/2014
COMITENTE: COMUNE DI ROSENTINO	SCALA CARTA: 1:100
OGNOME: ROSENTINO (NO)	PROGETTISTA: COLLABORATORE: VAN. BENVENUTI E
PROGETTO: PROGETTO DEFINITIVO-ESECUTIVO LOTTO 2	OPERE DI SISTEMAZIONE E ADEGUAMENTO
OGGETTO: SCUOLA PRIMARIA DE AMOS	DEMOLIZIONI E NUOVE COSTRUZIONI:
PIANTA PIANO SEMINTERRATO	

AGGIORNAMENTI	Indirizzo: 2018	CODICE:	TRACIA N.
FILE: 210-DE5-04-01.DWG	NOTE: scala di stampa 1:10	210	04

P

ZOCOCCATURA ESTERNA IN PIETRA H= 20 CM
PARETE SUD E PARETE LOCALE CALDAIA


INTEGGATURA DELLA PARETE
(SOLO LATO INTERNO) PREVO RIPRISTINO DELLE
PORZIONI DI INTONACO AMMALORATE

APERTURA EX NOVO NEL MURO
PERIMETRALE ESISTENTE

FORMAZIONE DI NUOVA SCALA IN
SOSTITUZIONE DI QUELLA ESISTENTE
VEDI PARTICOLARE "A"

CONTROPARETE IN CARTONGESSO
VEDI PARTICOLARE "B"

INTERVENTO DI MANUTENZIONE
SU N. 1 SCARICO WC

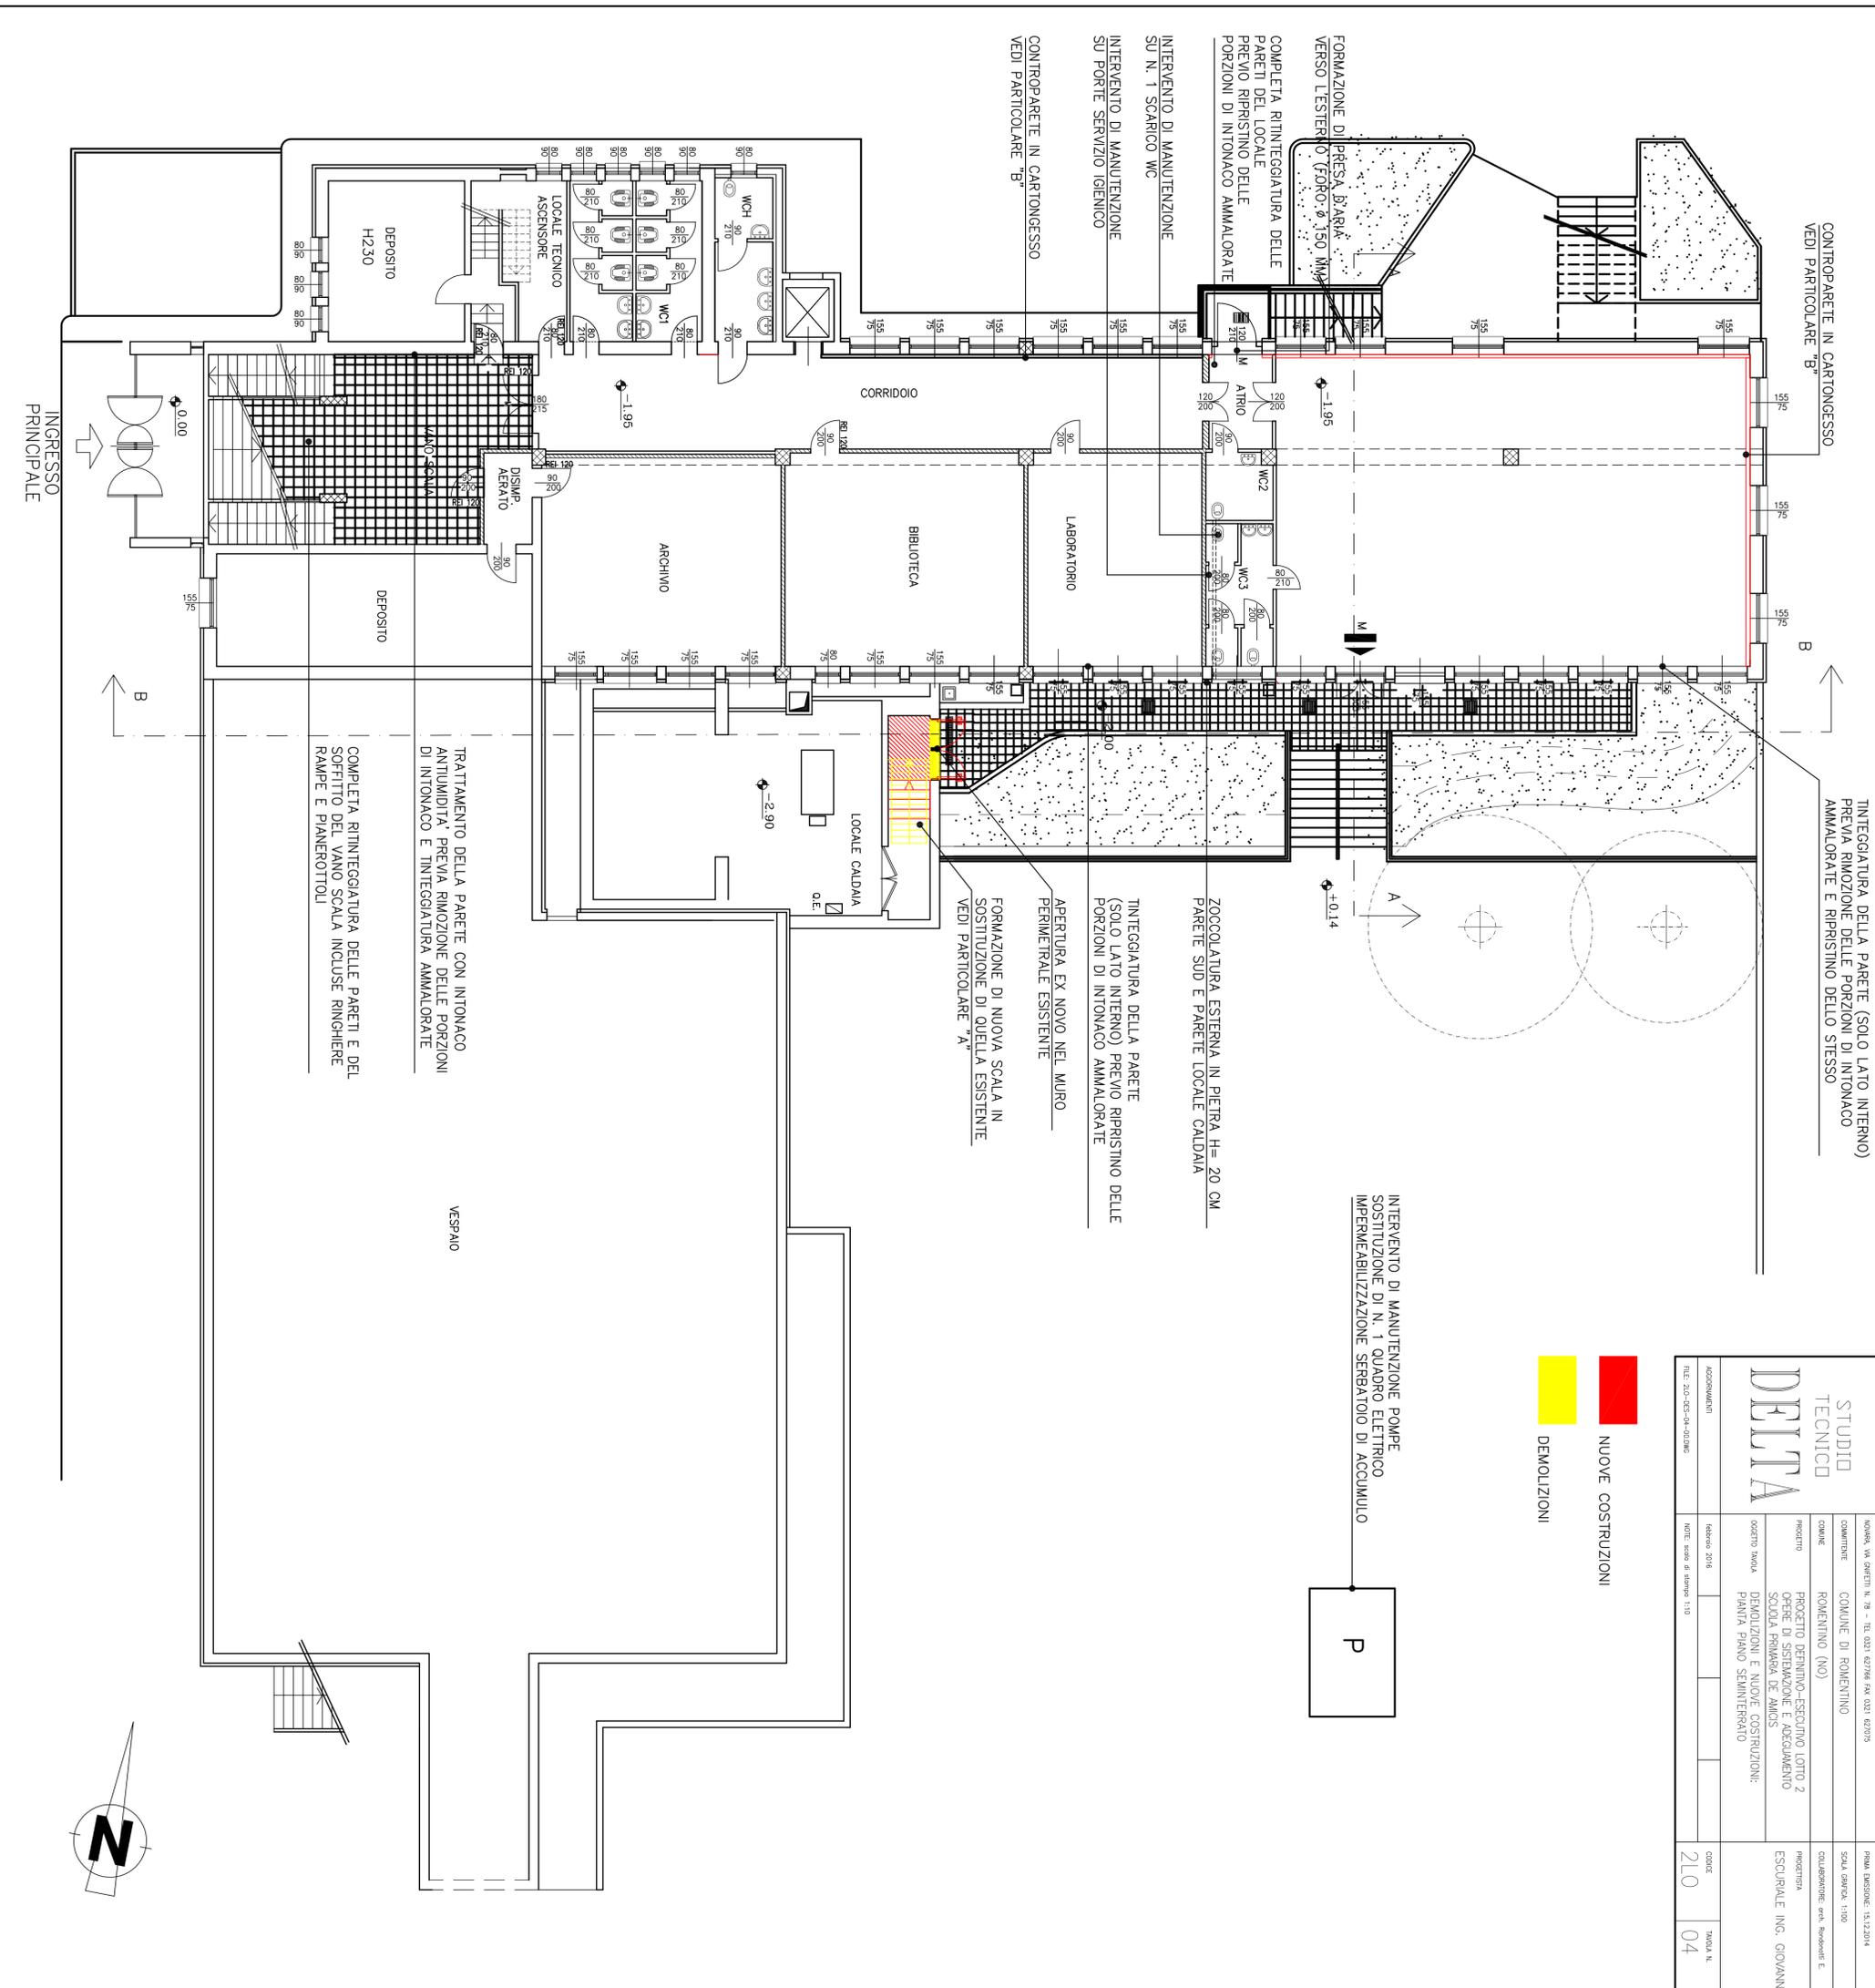

INGRESSO
PRINCIPALE

