COMUNE DI ROMENTINO

PROVINCIA DI NOVARA
REGIONE PIEMONTE

STANDARD PE 12
VIA GALLIATE/VIA SAMBUCO

PROGETTO ESECUTIVO

Il progettista:
GEom. Stefano Iacometti
Via Chiodini 1 - Romentino

Oggetto:

PLANIMETRIA GENERALE

scala:	data:	tavola n°:
1 / 200	GIUGNO 2016	06

Il Sindaco

Il Segretario

il Responsabile del Procedimento

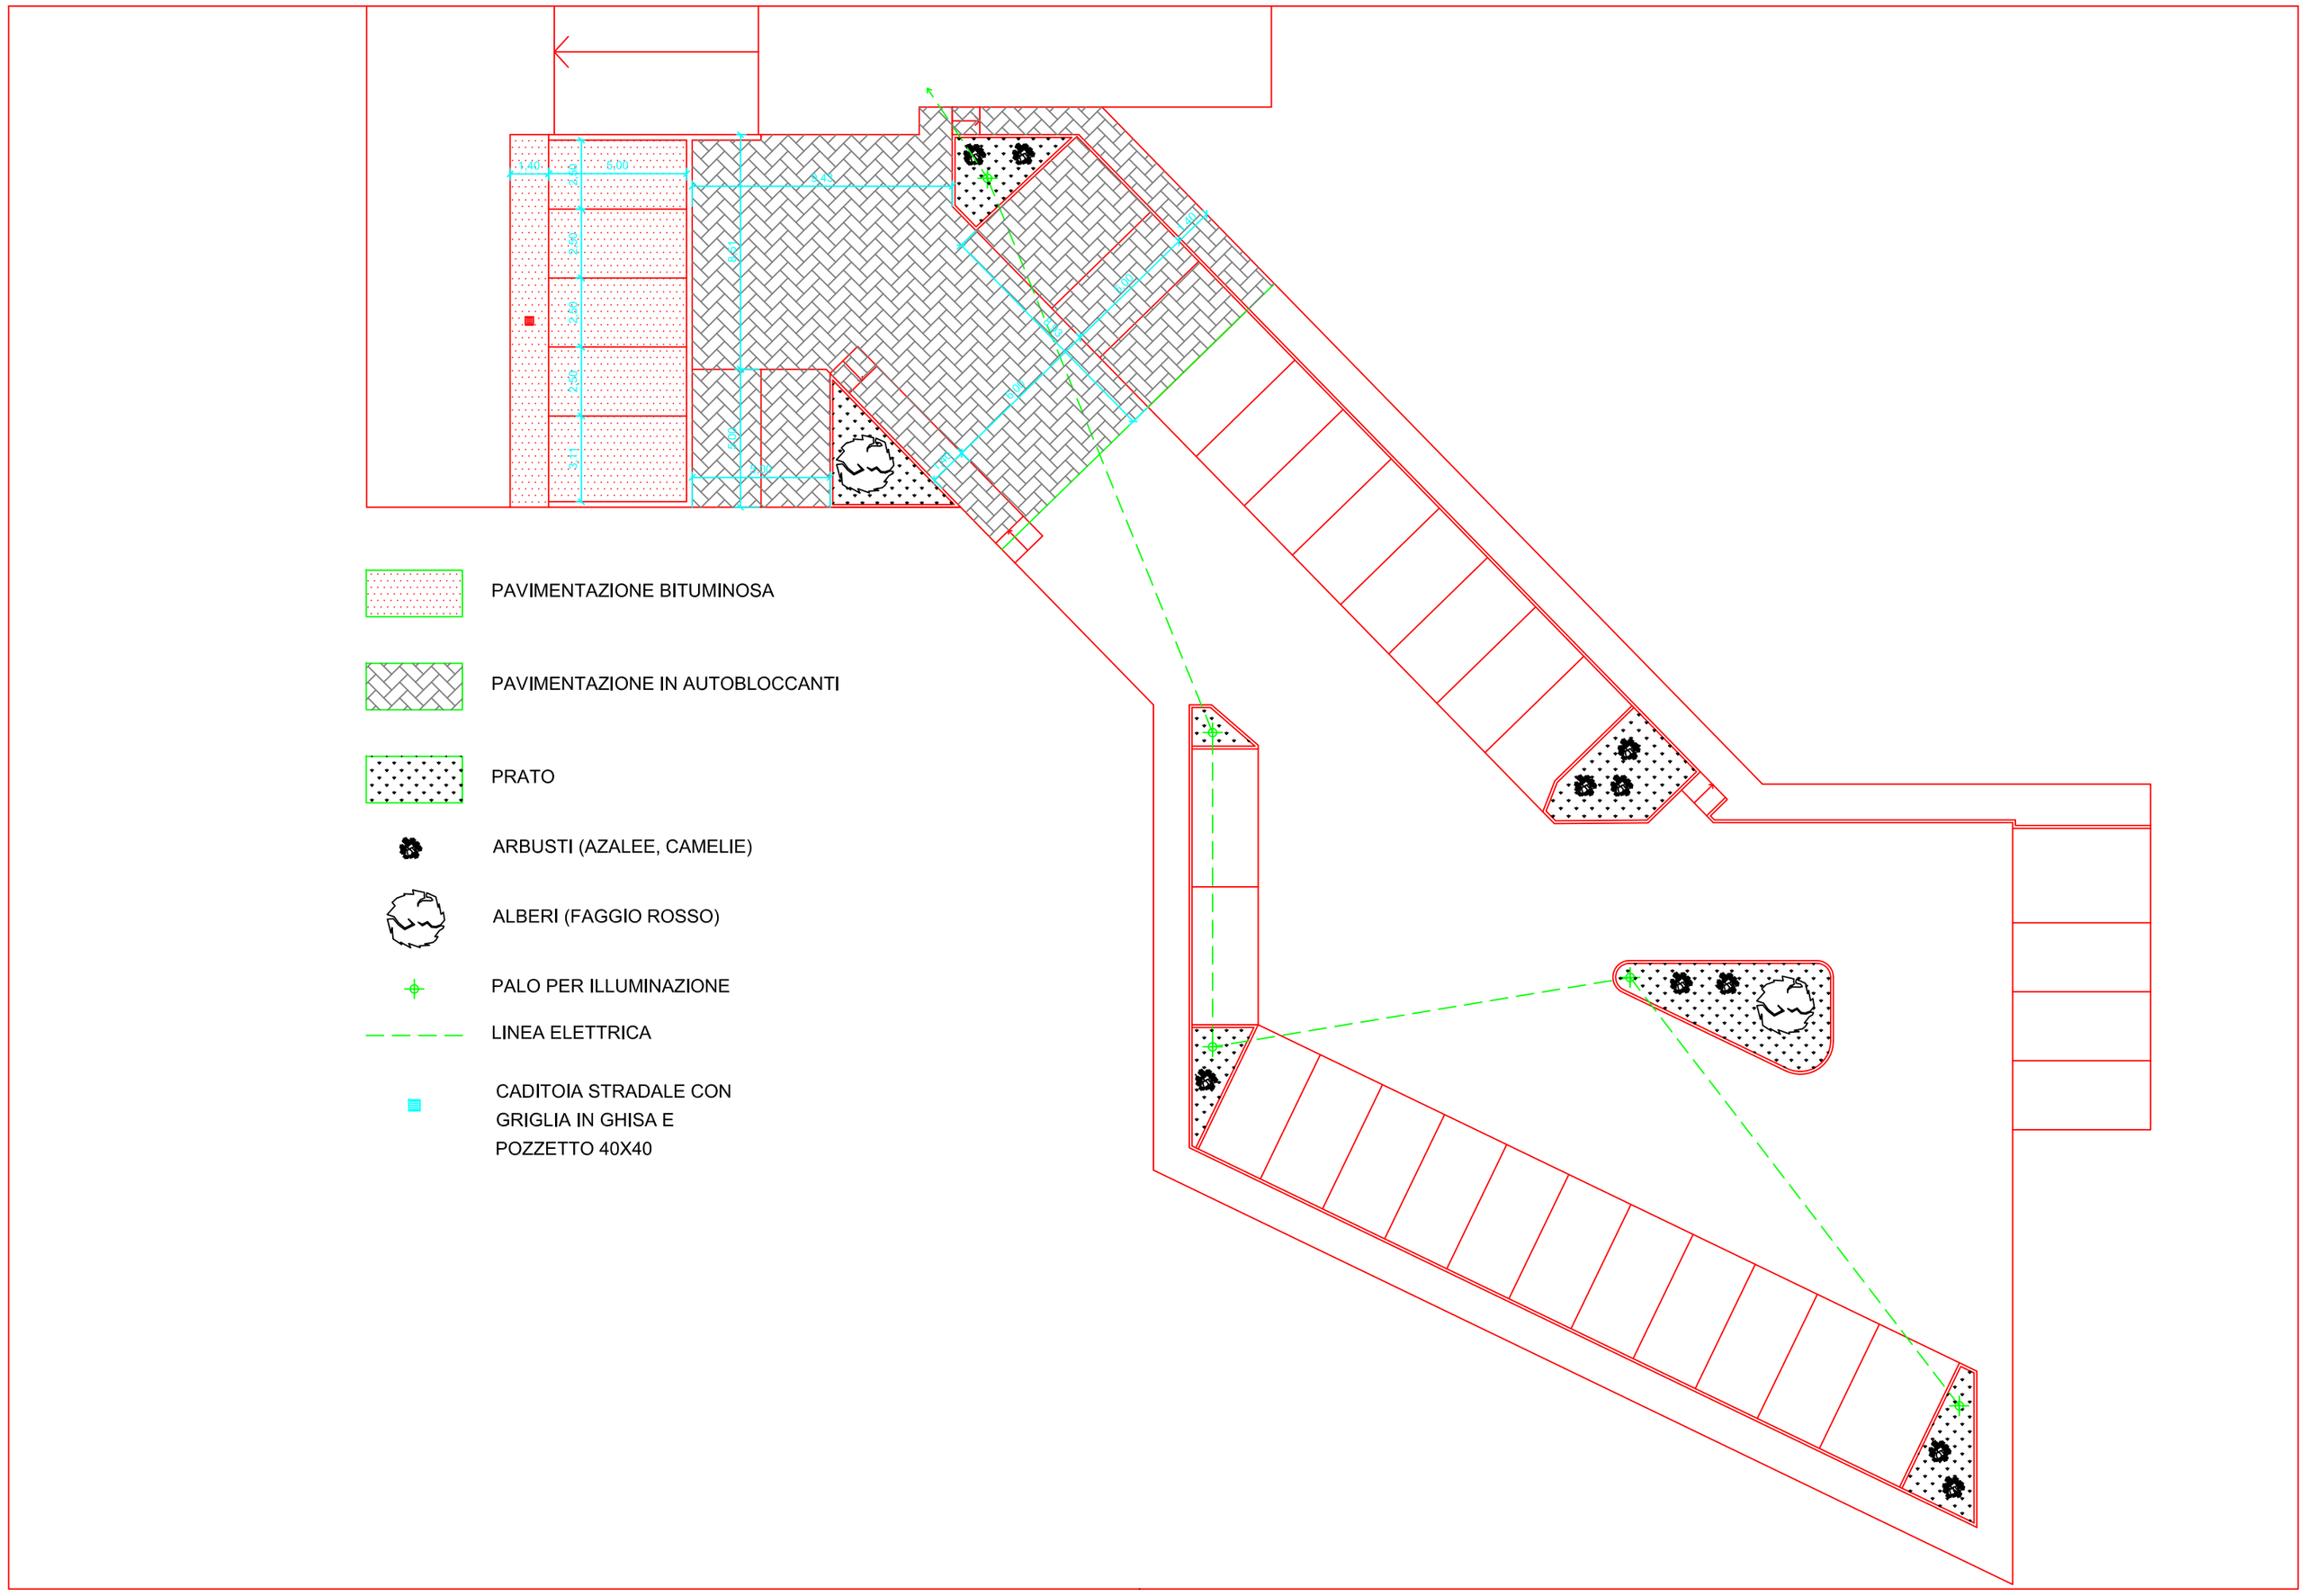
1.40
5.00
PAVIMENTAZIONE BITUMINOSA
PAVIMENTAZIONE IN AUTOBLOCCANTI
PRATO
ARBUSTI (AZALEE, CAMELIE)
ALBERI (FAGGIO ROSSO)
PALO PER ILLUMINAZIONE
LINEA ELETTRICA
CADITOIA STRADALE CON
GRIGLIA IN GHISA E
POZZETTO 40X40