


RIVERNICATURA RINGHIERA SCALA

SOSTITUZIONE DEL SERRAMENTO ESISTENTE
VEDI "ABACO SERRAMENTI"

VIA CAVOUR

STRADA COMUNALE

RINNOVO TOTALE DI N. 2 BLOCCHI BAGNO:
- rifacimento rivestimenti, pavimenti e soffitti
- rifacimento impianti idrico sanitario ed elettrico
- sostituzione di tutti i sanitari e porte
- rifacimento box wc
- posa di controsoffitto ex novo
- tinteggiatura delle superfici intonacate
VEDI PARTICOLARE "C"

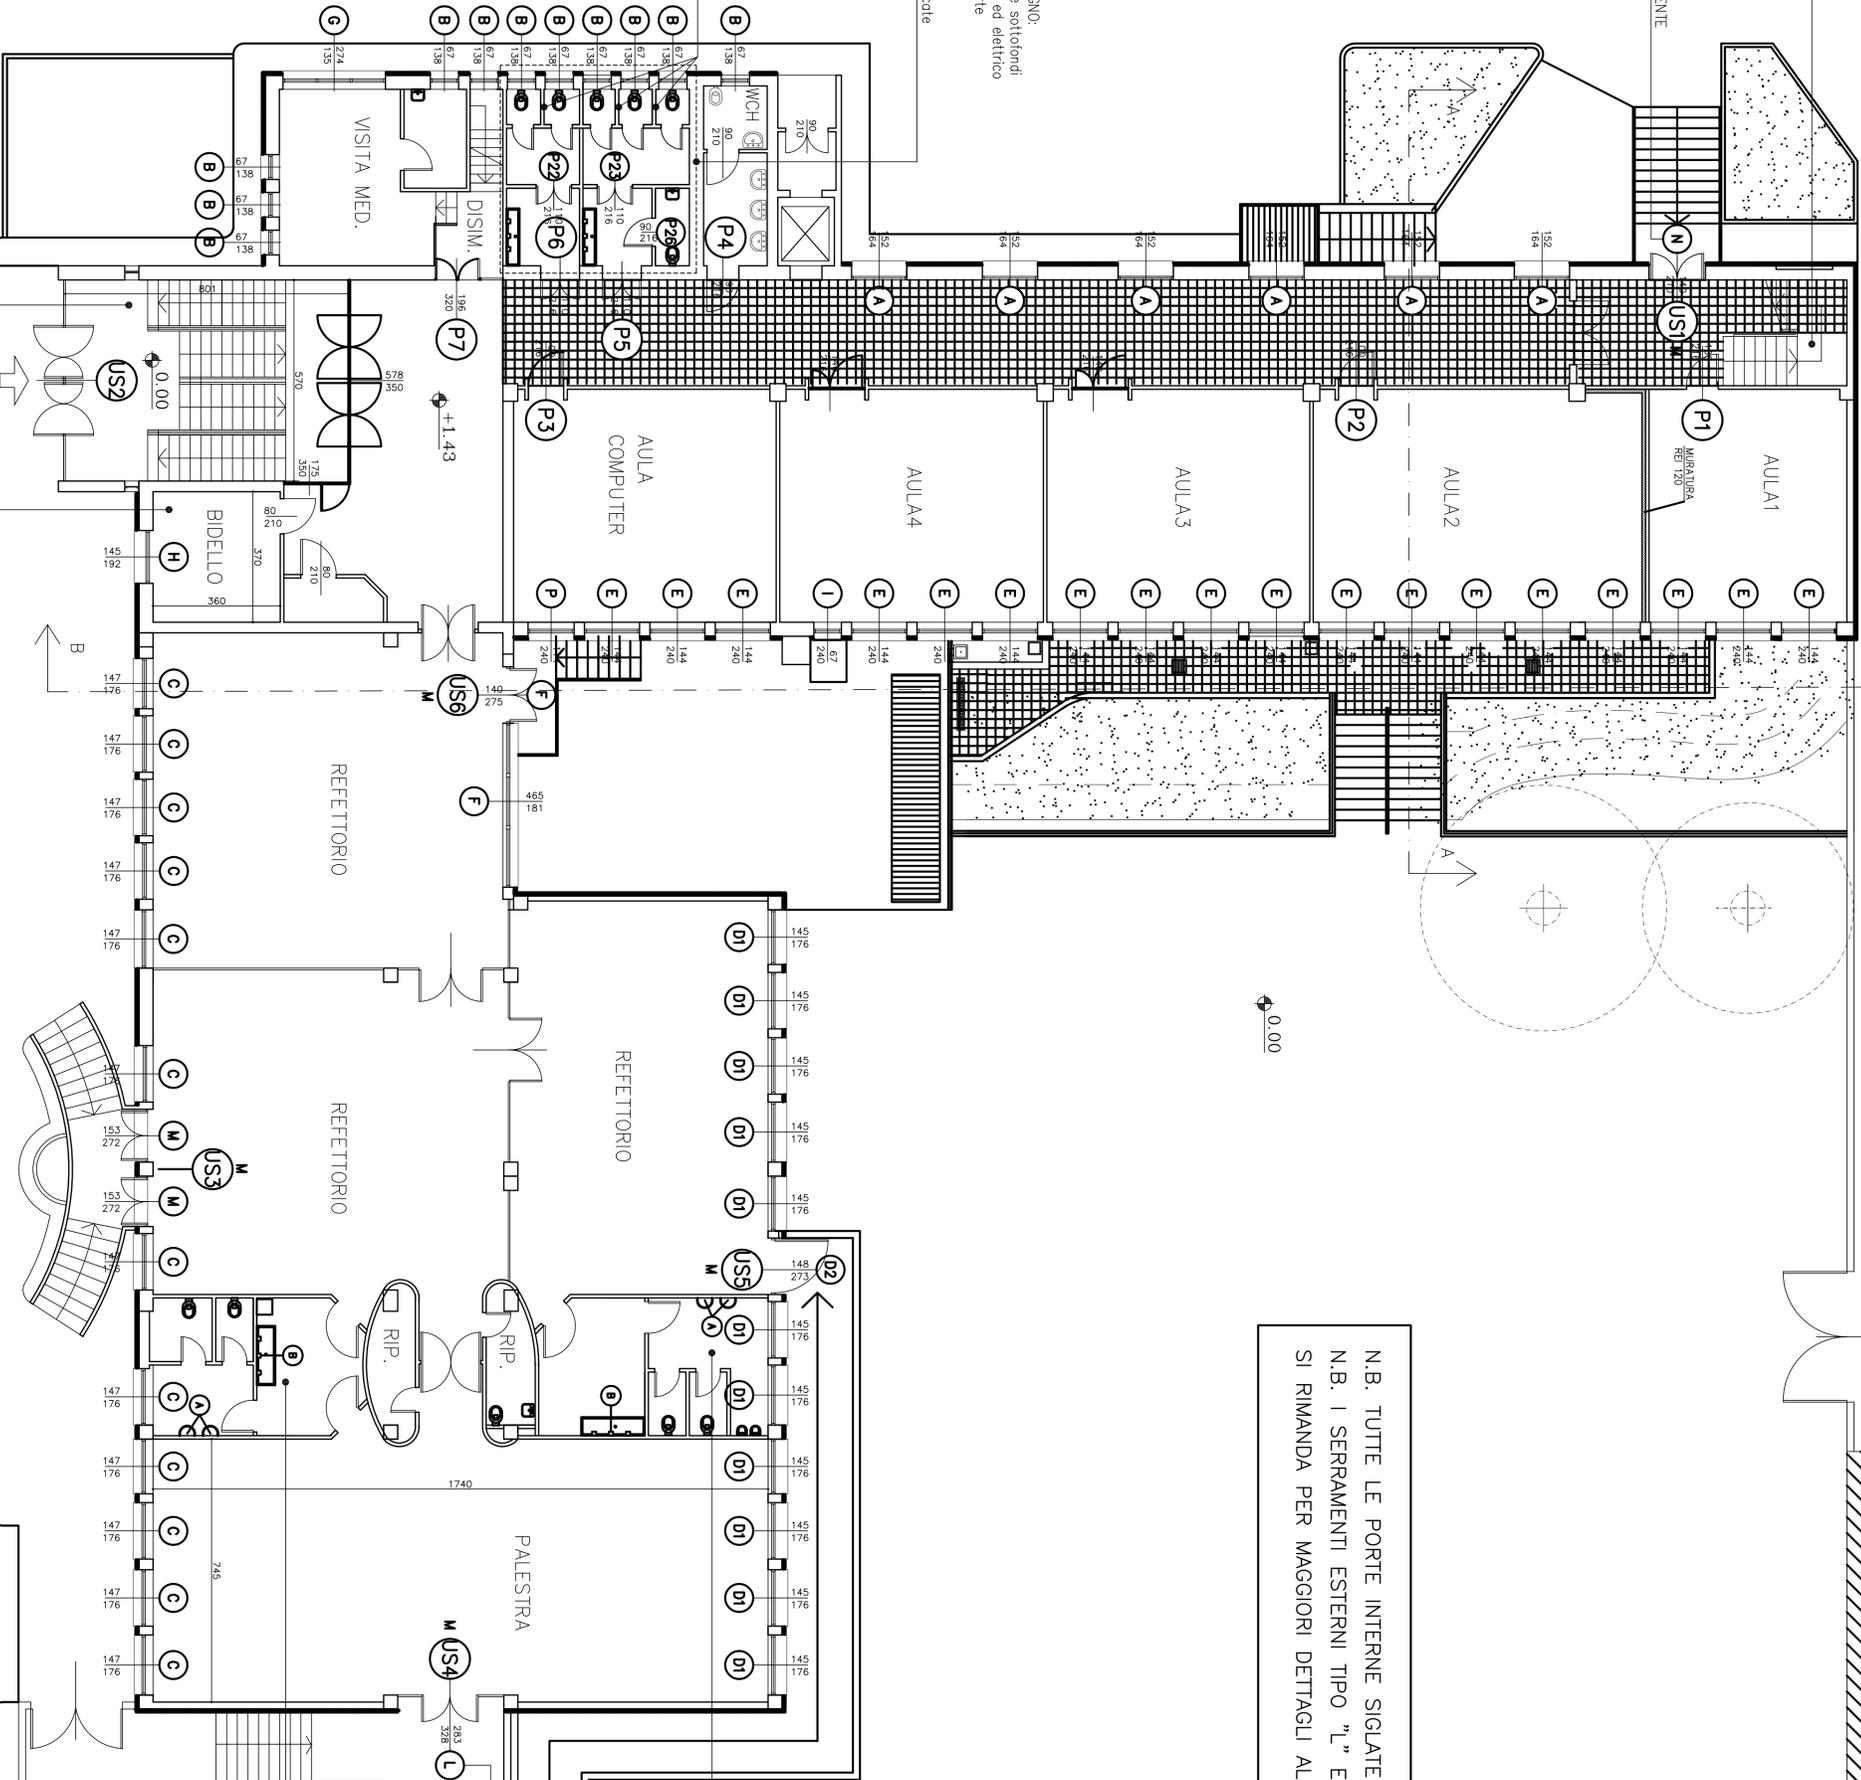

N.B. TUTTE LE PORTE INTERNE SIGLATE (P...) VANNNO SOSTITuite
N.B. I SERRAMENTI ESTERNI TIPO "L" E "N" VANNNO SOSTITUITI
SI RIMANDA PER MAGGIORI DETTAGLI ALLA TAV. 14 "ABACO SERRAMENTI"

ELIMINAZIONE DI N. 2 FONTANELLE
SOSTITUZIONE DI N. 2 MISCELATORI

SOSTITUZIONE DEL SERRAMENTO ESISTENTE
VEDI "ABACO SERRAMENTI"

ELIMINAZIONE DI N. 2 FONTANELLE
SOSTITUZIONE DI N. 3 MISCELATORI

COMPLETA RINTEGGATURA DELLE PARETI E DEL
SOFFITTO DEL VANO SCALA INCLUSE RINGHIERE

INGRESSO PRINCIPALE
COMPLETA RINTEGGATURA DELLE PARETI
E DEL SOFFITTO DEL LOCALE

VIA DEI CONTI CACCIA

N.B. TUTTE LE QUOTE DEVONO ESSERE VERIFICATE IN CANTIERE



STUDIO TECNICO DELTA ROMA, VIA DANETTI N. 78 - TEL. 0221 827266 FAX 0221 827275		PRIMA EMISSIONE: 15/12/2014	
COMMITTENTE	COMUNE DI ROMENTINO	SCALA GRAFICA	1:100
OPERAZIONE	ROMENTINO (NO)	COLLABORAZIONE	GRUPPO RAVENNICI E.
PROGETTO	PROGETTO DEFINITIVO-ESECUTIVO LOTTO 2 OPERE DI SISTEMAZIONE E ADEGUAMENTO SCUOLA PRIMARIA DE AMICIS	PROGETTISTA	ESCORPAC INC. GIOVANNI
OGGETTO	TAVOLA PIANTA PIANO RAZZATO	STATO DI PROGETTO:	
ACQUADRAMENTI	MESE 2018	COLORE	TAVOLA N.
NOTE	Scala di stampa 1:10	210	06