




Pianta platea di fondazione casseraura (1:50)

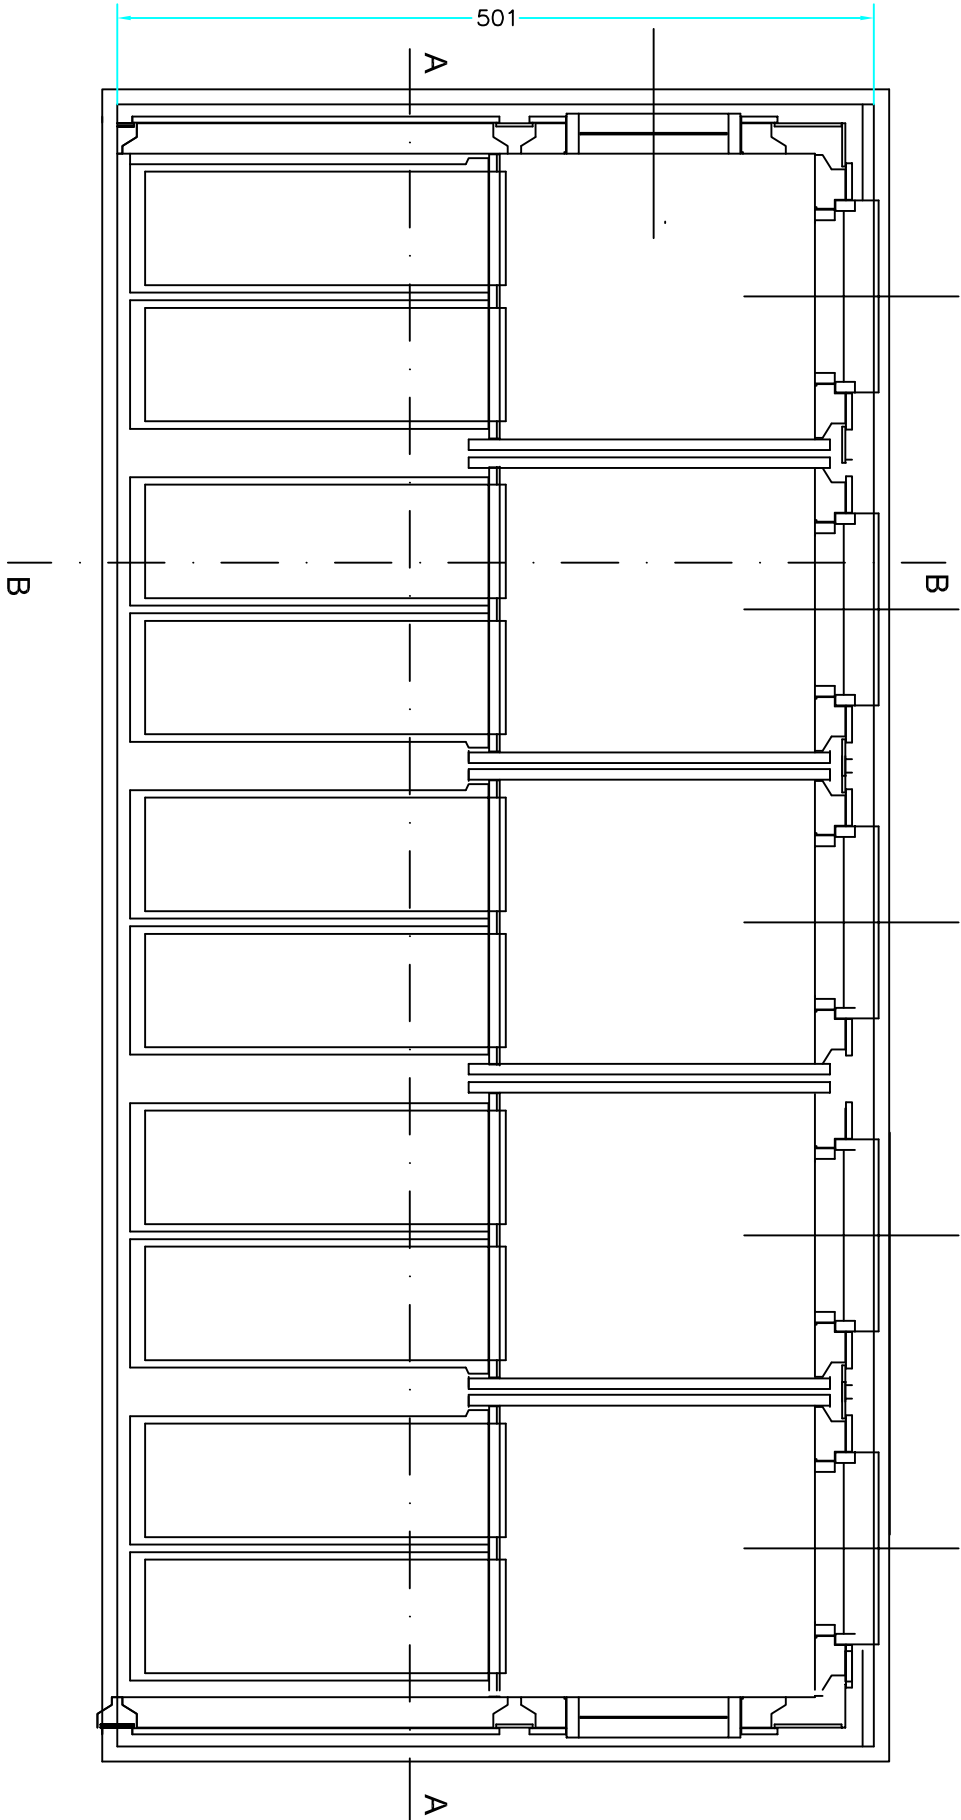


SEZ. A-A casseraura (1:50)

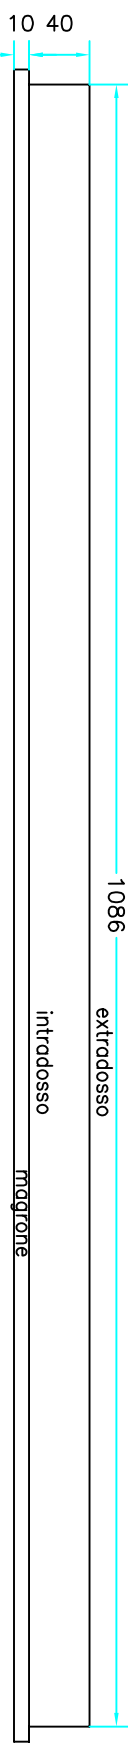


SEZ. B-B casseraura (1:50)

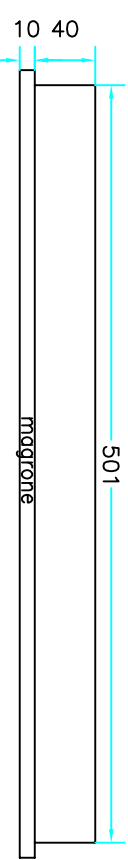


SEZ. A-A armatura (1:50)

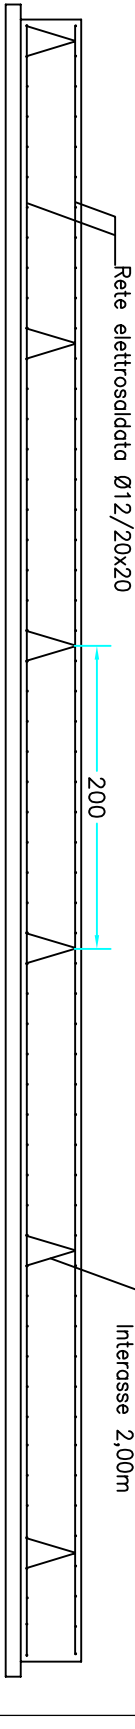

SEZ. B-B armatura (1:50)

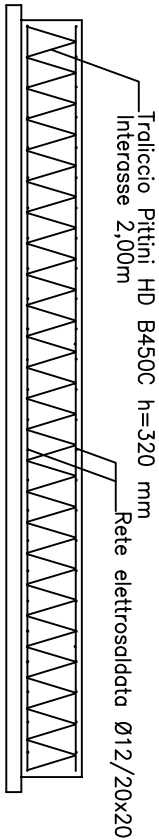

SEZ. C-C (1:50)

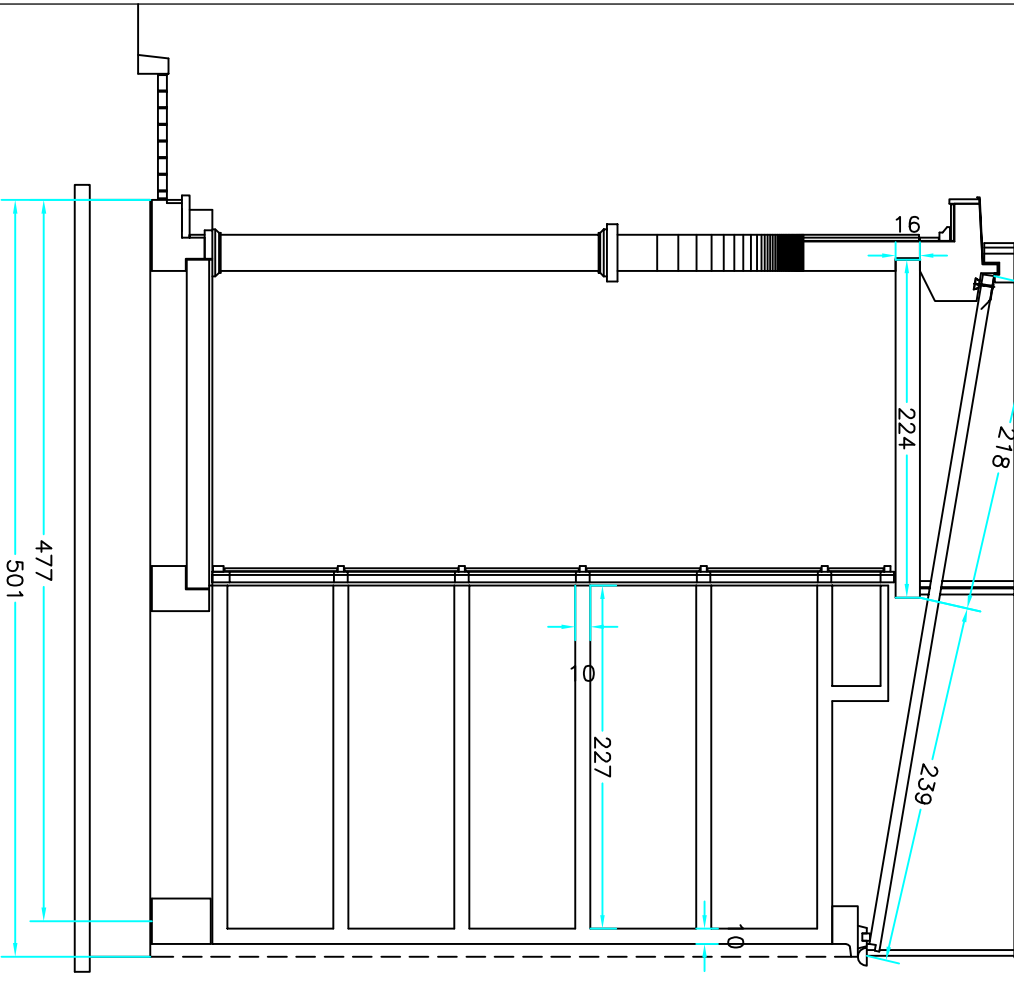

SOVRACCARICHI:		Q. perm. (daN/mq)	Q. acc. (daN/mq)
CARICHI PERMANENTI PORTATI SOLAIO	(h= 20 +4)	328	200
CARICHI PERMANENTI PORTATI BALCONI	(h= 20 +4)	144	400
CARICHI PERMANENTI PORTATI SOLAIO	COPERTURA (h= 16 +4)	110	165

MATERIALI :

ACCIAIO PER BARRE E RETI ELETTROSALDATE	CLASSE	B450C
CALCESTRUZZI :	C 12/15	CONSISTENZA
SOTTOFONDAZIONI	C 25/30	
FONDAZIONI-		S4

Luoni Ing. Umberto Maria
n° 650 Ordine Ingegneri Novara

Traccia e firma

Completato
Comune di Romentino

Traccia e firma

Comune di Romentino

Traccia e firma

Il Responsabile del Procedimento

Traccia e firma

Il Segretario Comunale

Traccia e firma

visite: il Sindaco

Traccia e firma

studio tecnico
Luoni Ing. Umberto Maria
via Scavini 1/C
28100 - Novara

Progettata opera in c.a.

Luoni Ing. Umberto Maria
n° 650 Ordine Ingegneri Novara

Traccia e firma

Intervento

Realizzazione di 5 Cappelle nel 2° Recinto

Scala

Data

1:50 / 1:25

FEBBRAIO 2018

Località

Interno Cimitero Comunale

Comune

Comune di ROMENTINO

Provincia di NOVARA

via Chiodini 1 - 28068 - Romentino

Disegnato

Progetto esecutivo C.A. Platea in Opera

TAUTLA

7