


SOSTITUZIONE DEL SERRAMENTO ESISTENTE

RINNOVO TOTALE DI N. 2 BLOCCHI BAGNO:  
 - rifacimento rivestimenti, pavimenti e sottofondi  
 - rifacimento impianti idrico sanitario ed elettrico  
 - sostituzione di tutti i sanitari e porte  
 - rifacimento box wc  
 - posa di controsoffitto ex novo  
 - integrazione delle superfici intonacate  
 VEDI PARTICOLARE "C"

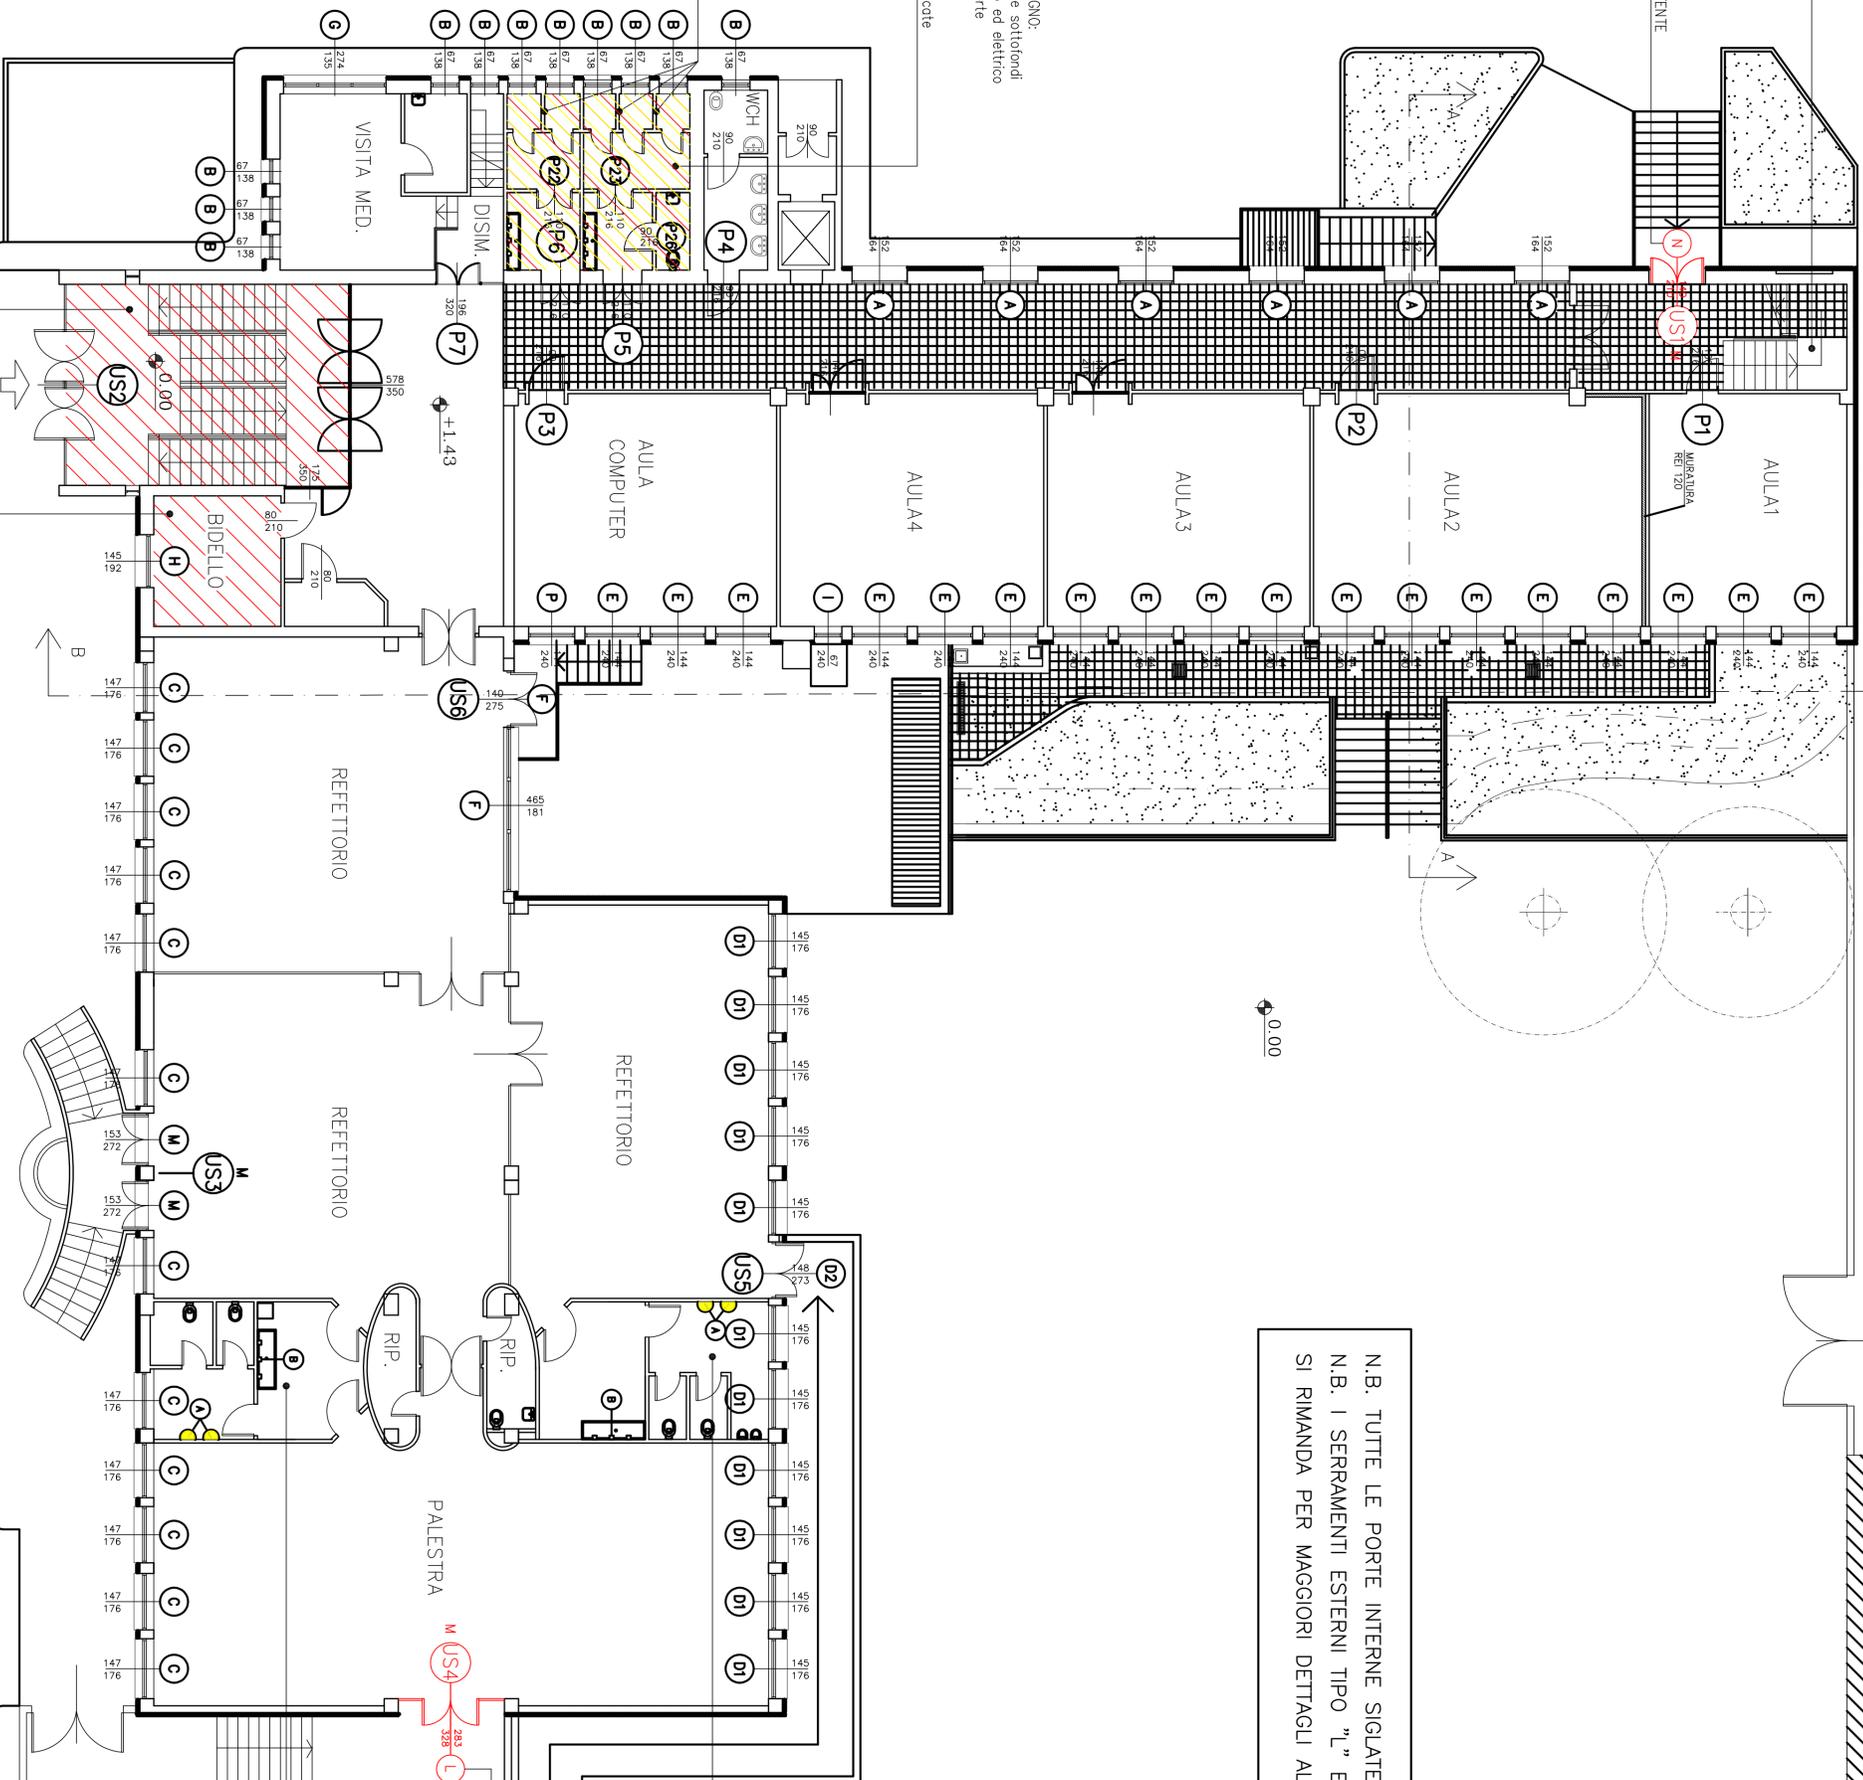

N.B. TUTTE LE PORTE INTERNE SIGLATE (P....) VANNNO SOSTITuite  
 N.B. I SERRAMENTI ESTERNI TIPO "L" E "N" VANNNO SOSTITUITI  
 SI RIMANDA PER MAGGIORI DETTAGLI ALLA TAV. 14 "ABACO SERRAMENTI"

■ NUOVE COSTRUZIONI  
■ DEMOLIZIONI

ELIMINAZIONE DI N. 2 FONTANELLE  
 SOSTITUZIONE DI N. 2 MISCELA TORI

ELIMINAZIONE DI N. 2 FONTANELLE  
 SOSTITUZIONE DI N. 3 MISCELA TORI

SOSTITUZIONE DEL SERRAMENTO ESISTENTE

COMPLETA RINTEGGATURA DELLE PARETI E DEL  
 SOFFITTO DEL VANO SCALA INCUSSE RINGHIERE

INGRESSO PRINCIPALE

COMPLETA RINTEGGATURA DELLE PARETI  
 E DEL SOFFITTO DEL LOCALE

VIA DEI CONTI CACCIA

N.B. TUTTE LE QUOTE DEVONO ESSERE VERIFICATE IN CANTIERE

<b>STUDIO TECNICO DELTA</b>		NOVARA, VIA GIACOTTI N. 78 - TEL. 0321 827248 FAX 0321 827252		PRIMA FASE/SCHEM. 15.12.2014	
COMMITTENTE	COMUNE DI ROVENTINO	SCALE	SCALA GRAFICA 1:100	PROGETTISTA	
PROGETTO	ROMENTINO (NO)	OGGETTO	PROGETTO DEFINITIVO-ESECUTIVO LOTTO 2 OPERE DI SISTEMAZIONE E ADEGUAMENTO SCUOLA PRIMARIA DE AMICIS	ESORCALE ING. GIOVANNI	
OGGETTO	TAVOLA	PIANTA	DEMOLIZIONI E NUOVE COSTRUZIONI: PIANTA PIANO RALZATO	CODICE	
AGGIORNAMENTI	Febbraio 2016	NOTE	Kolor di stampa 1:10	210	TAVOLA N. 07