


RIVERNICATURA RINGHERA SCALA

VIA CAVOUR

- RINNOVO TOTALE DI N. 2 BLOCCHI BAGNO:
- rifacimento rivestimenti, pavimenti e sottotondi
 - rifacimento impianti idrico sanitario ed elettrico
 - sostituzione di tutti i sanitari e porte
 - rifacimento box wc
 - tinteggiatura delle superficie intonacate
- VEDI PARTICOLARE "D"

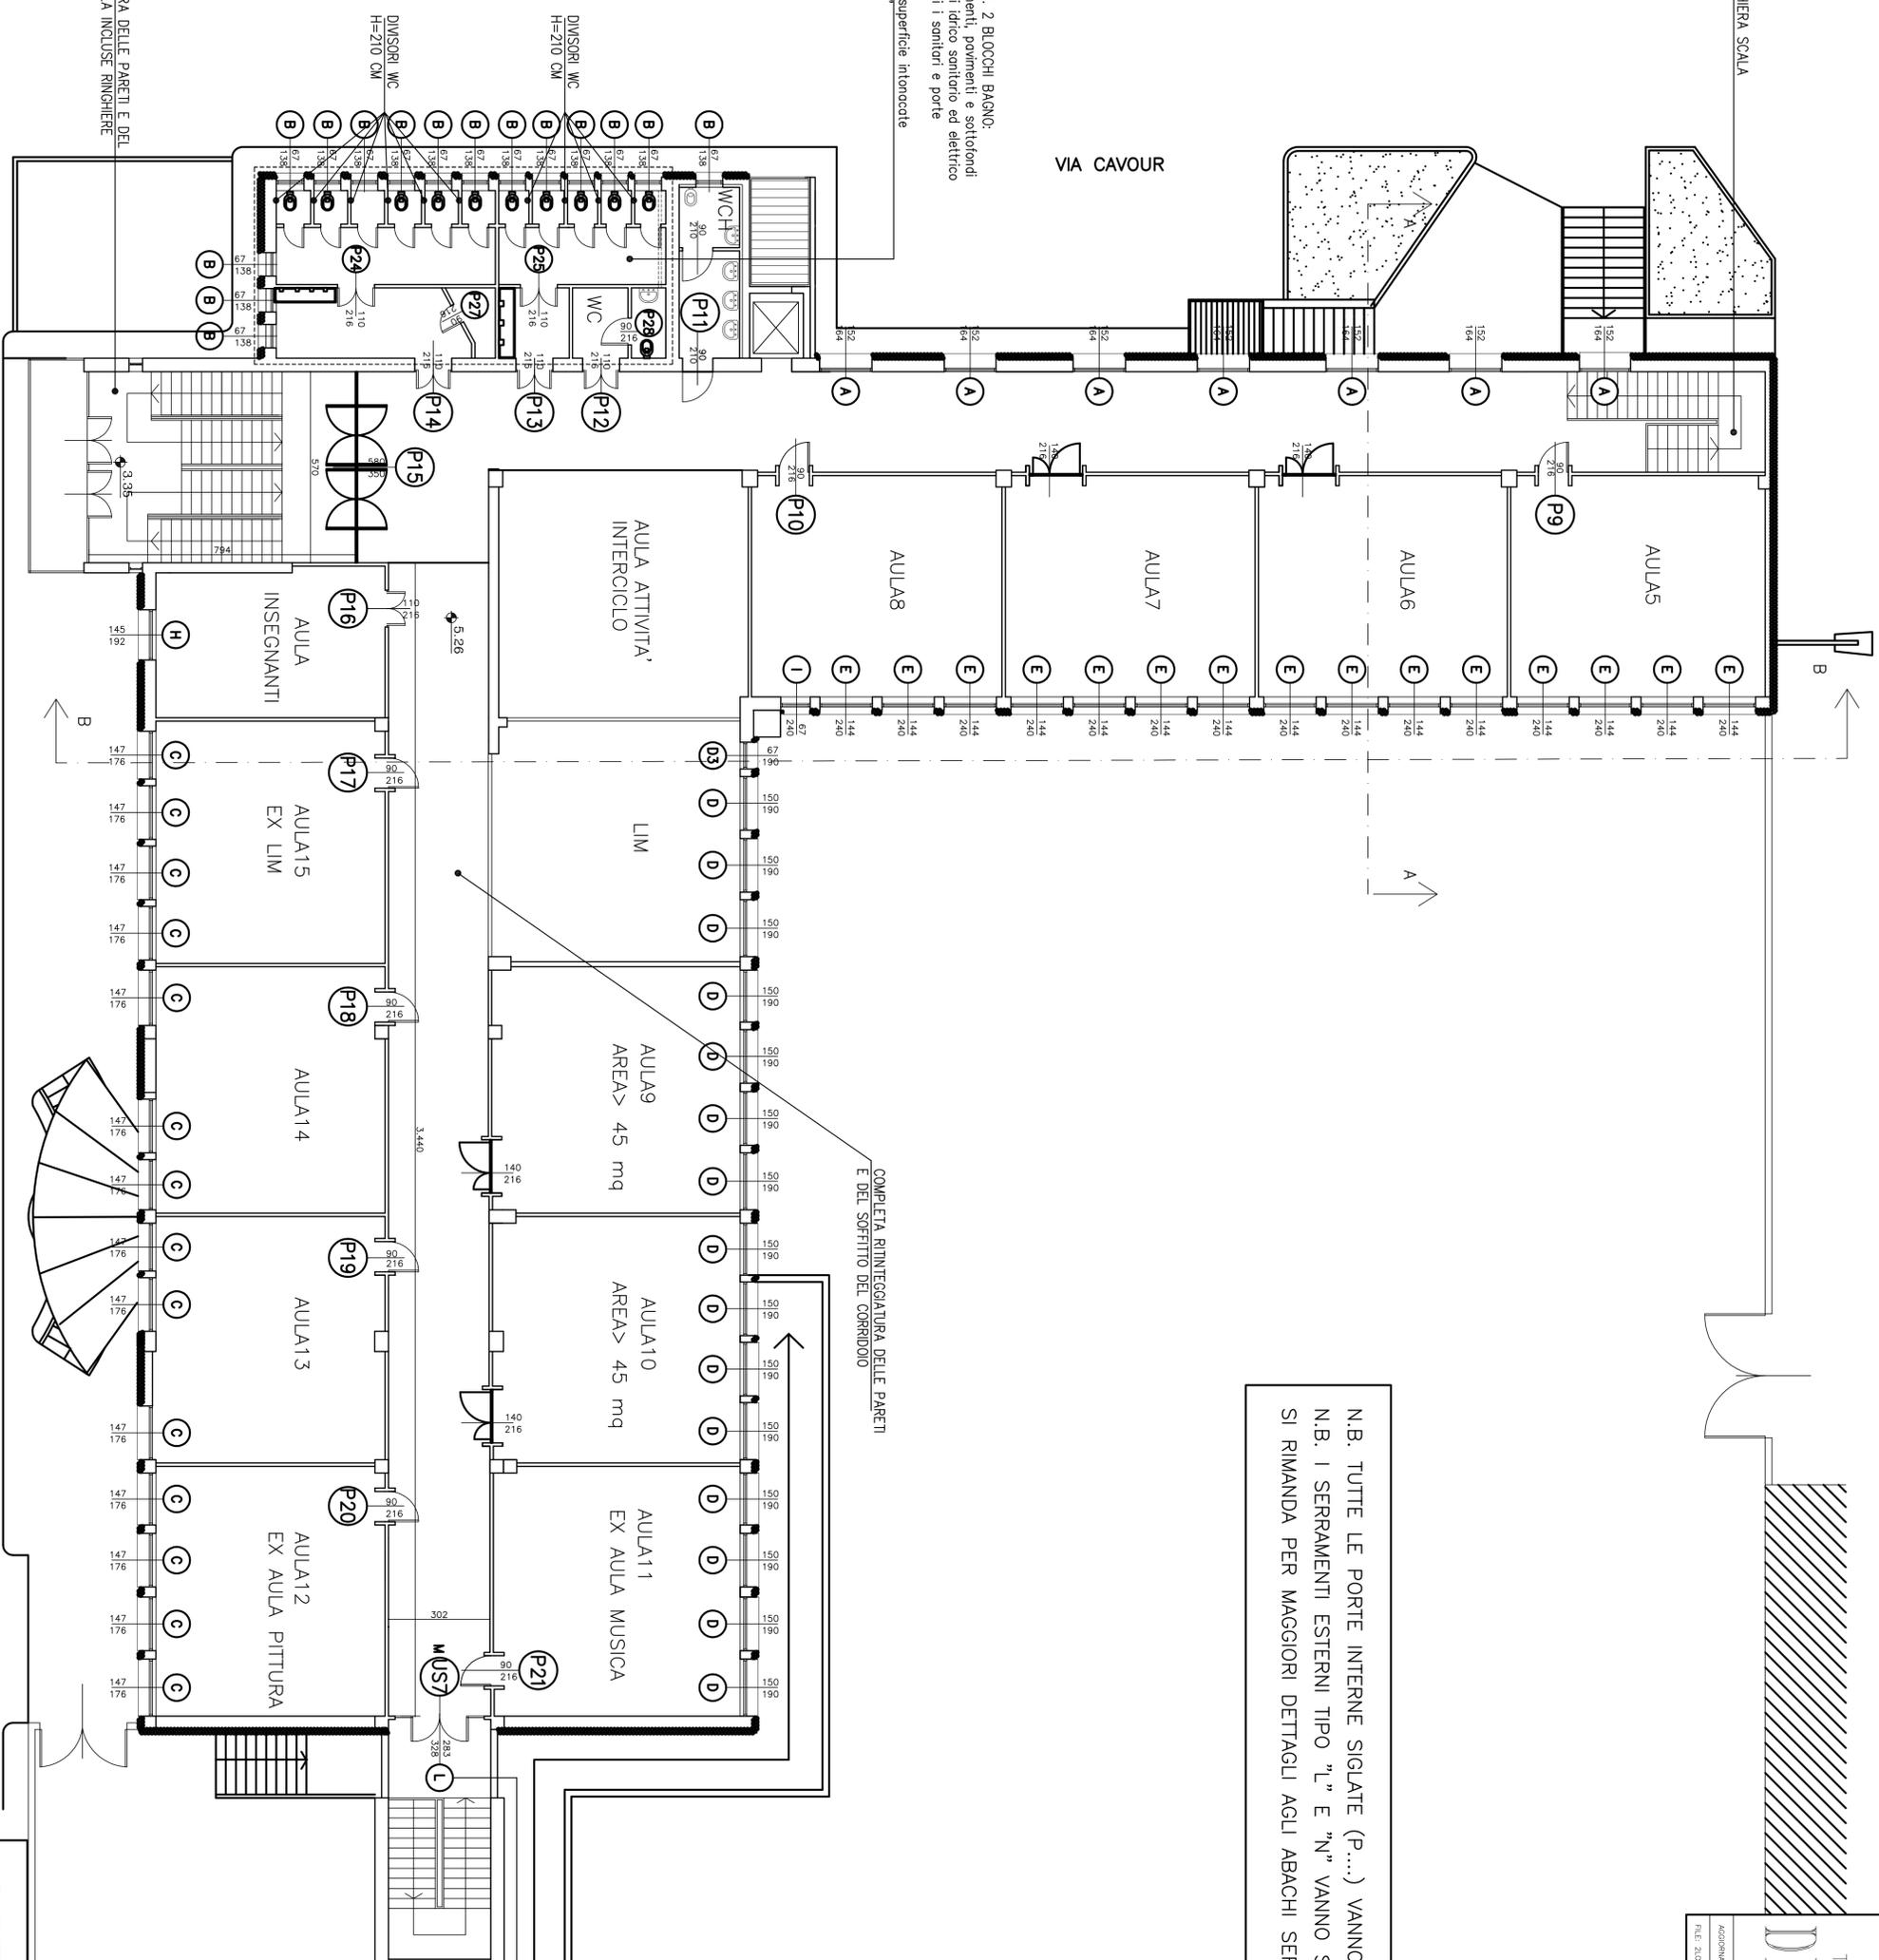

COMPETA RINTEGGIATURA DELLE PARETI
E DEL SOFFITTO DEL CORRIDOIO

SOSTITUZIONE DEL SERRAMENTO ESISTENTE

N.B. TUTTE LE PORTE INTERNE SIGLATE (P....) VANNO SOSTITuite
N.B. I SERRAMENTI ESTERNI TIPO "L" E "N" VANNO SOSTITUITI
SI RIMANDA PER MAGGIORI DETTAGLI AGLI ABACCHI SERRAMENTI (TAV. 16-17)

VIA DEI CONTI CACCIA

N.B. TUTTE LE QUOTE DEVONO ESSERE VERIFICATE IN CANTIERE

<p>STUDIO TECNICO DELTA</p>		<p>NOVARA, VIA GARIBOLDI N. 76 - TEL. 0321 827268 FAX 0321 827025</p>		<p>PIAMA, GASSONE 15123014</p>	
COMITENTE	COMUNE DI ROSENTINO	SCALE	SCALA GRS/CA. 1:100	COLLABORATORE	ING. ROBERTO E.
PRODOTTO	PROGETTO DEFINITIVO-ESECUTIVO LOTTO 2	PROGETTISTA	OPERE DI SISTEMAZIONE E ADEGUAMENTO	ESECUTORE	ESCORIALE ING. GIOVANNI
OGGETTO	TAQUA SCUOLA PRIMARIA DE AMICIS	STATO DI PROGETTO:	PIANTA PIANO PRIMO		
ADOSSAMENTI		NUMERO	2016	CODICE	TAQUA N.
NOTE	scopo di stampa 1:10			210	09

COMPETA RINTEGGIATURA DELLE PARETI E DEL SOFFITTO DEL VANO SCALA INCLUSE RINGHERE