

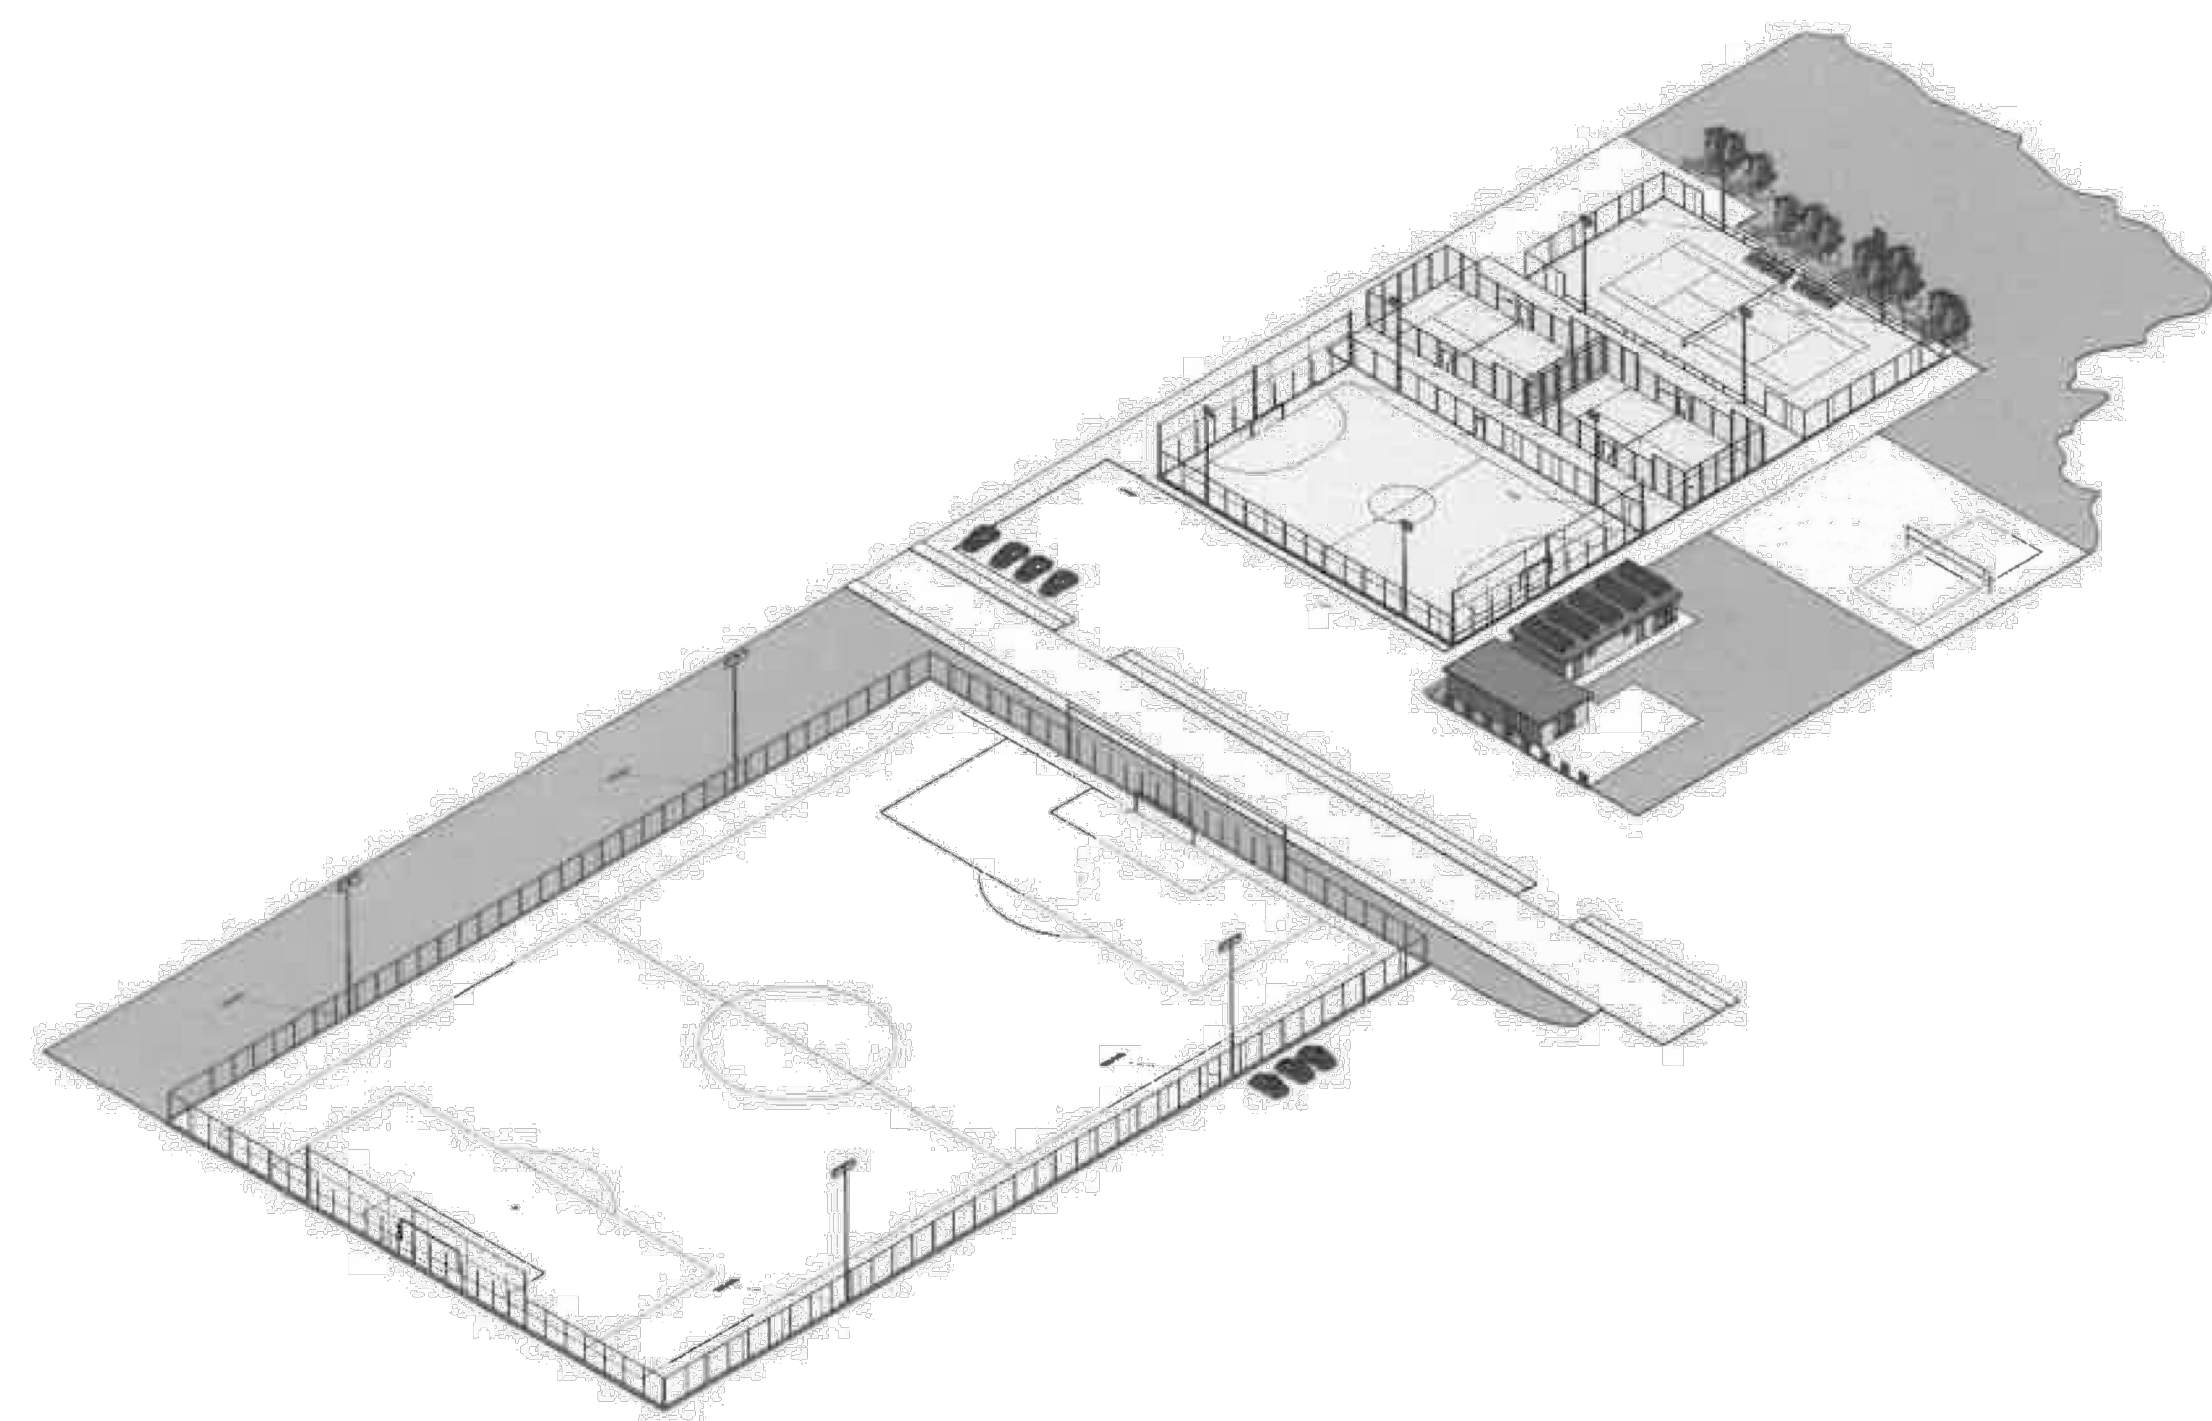


Planimetria generale sc.1:500

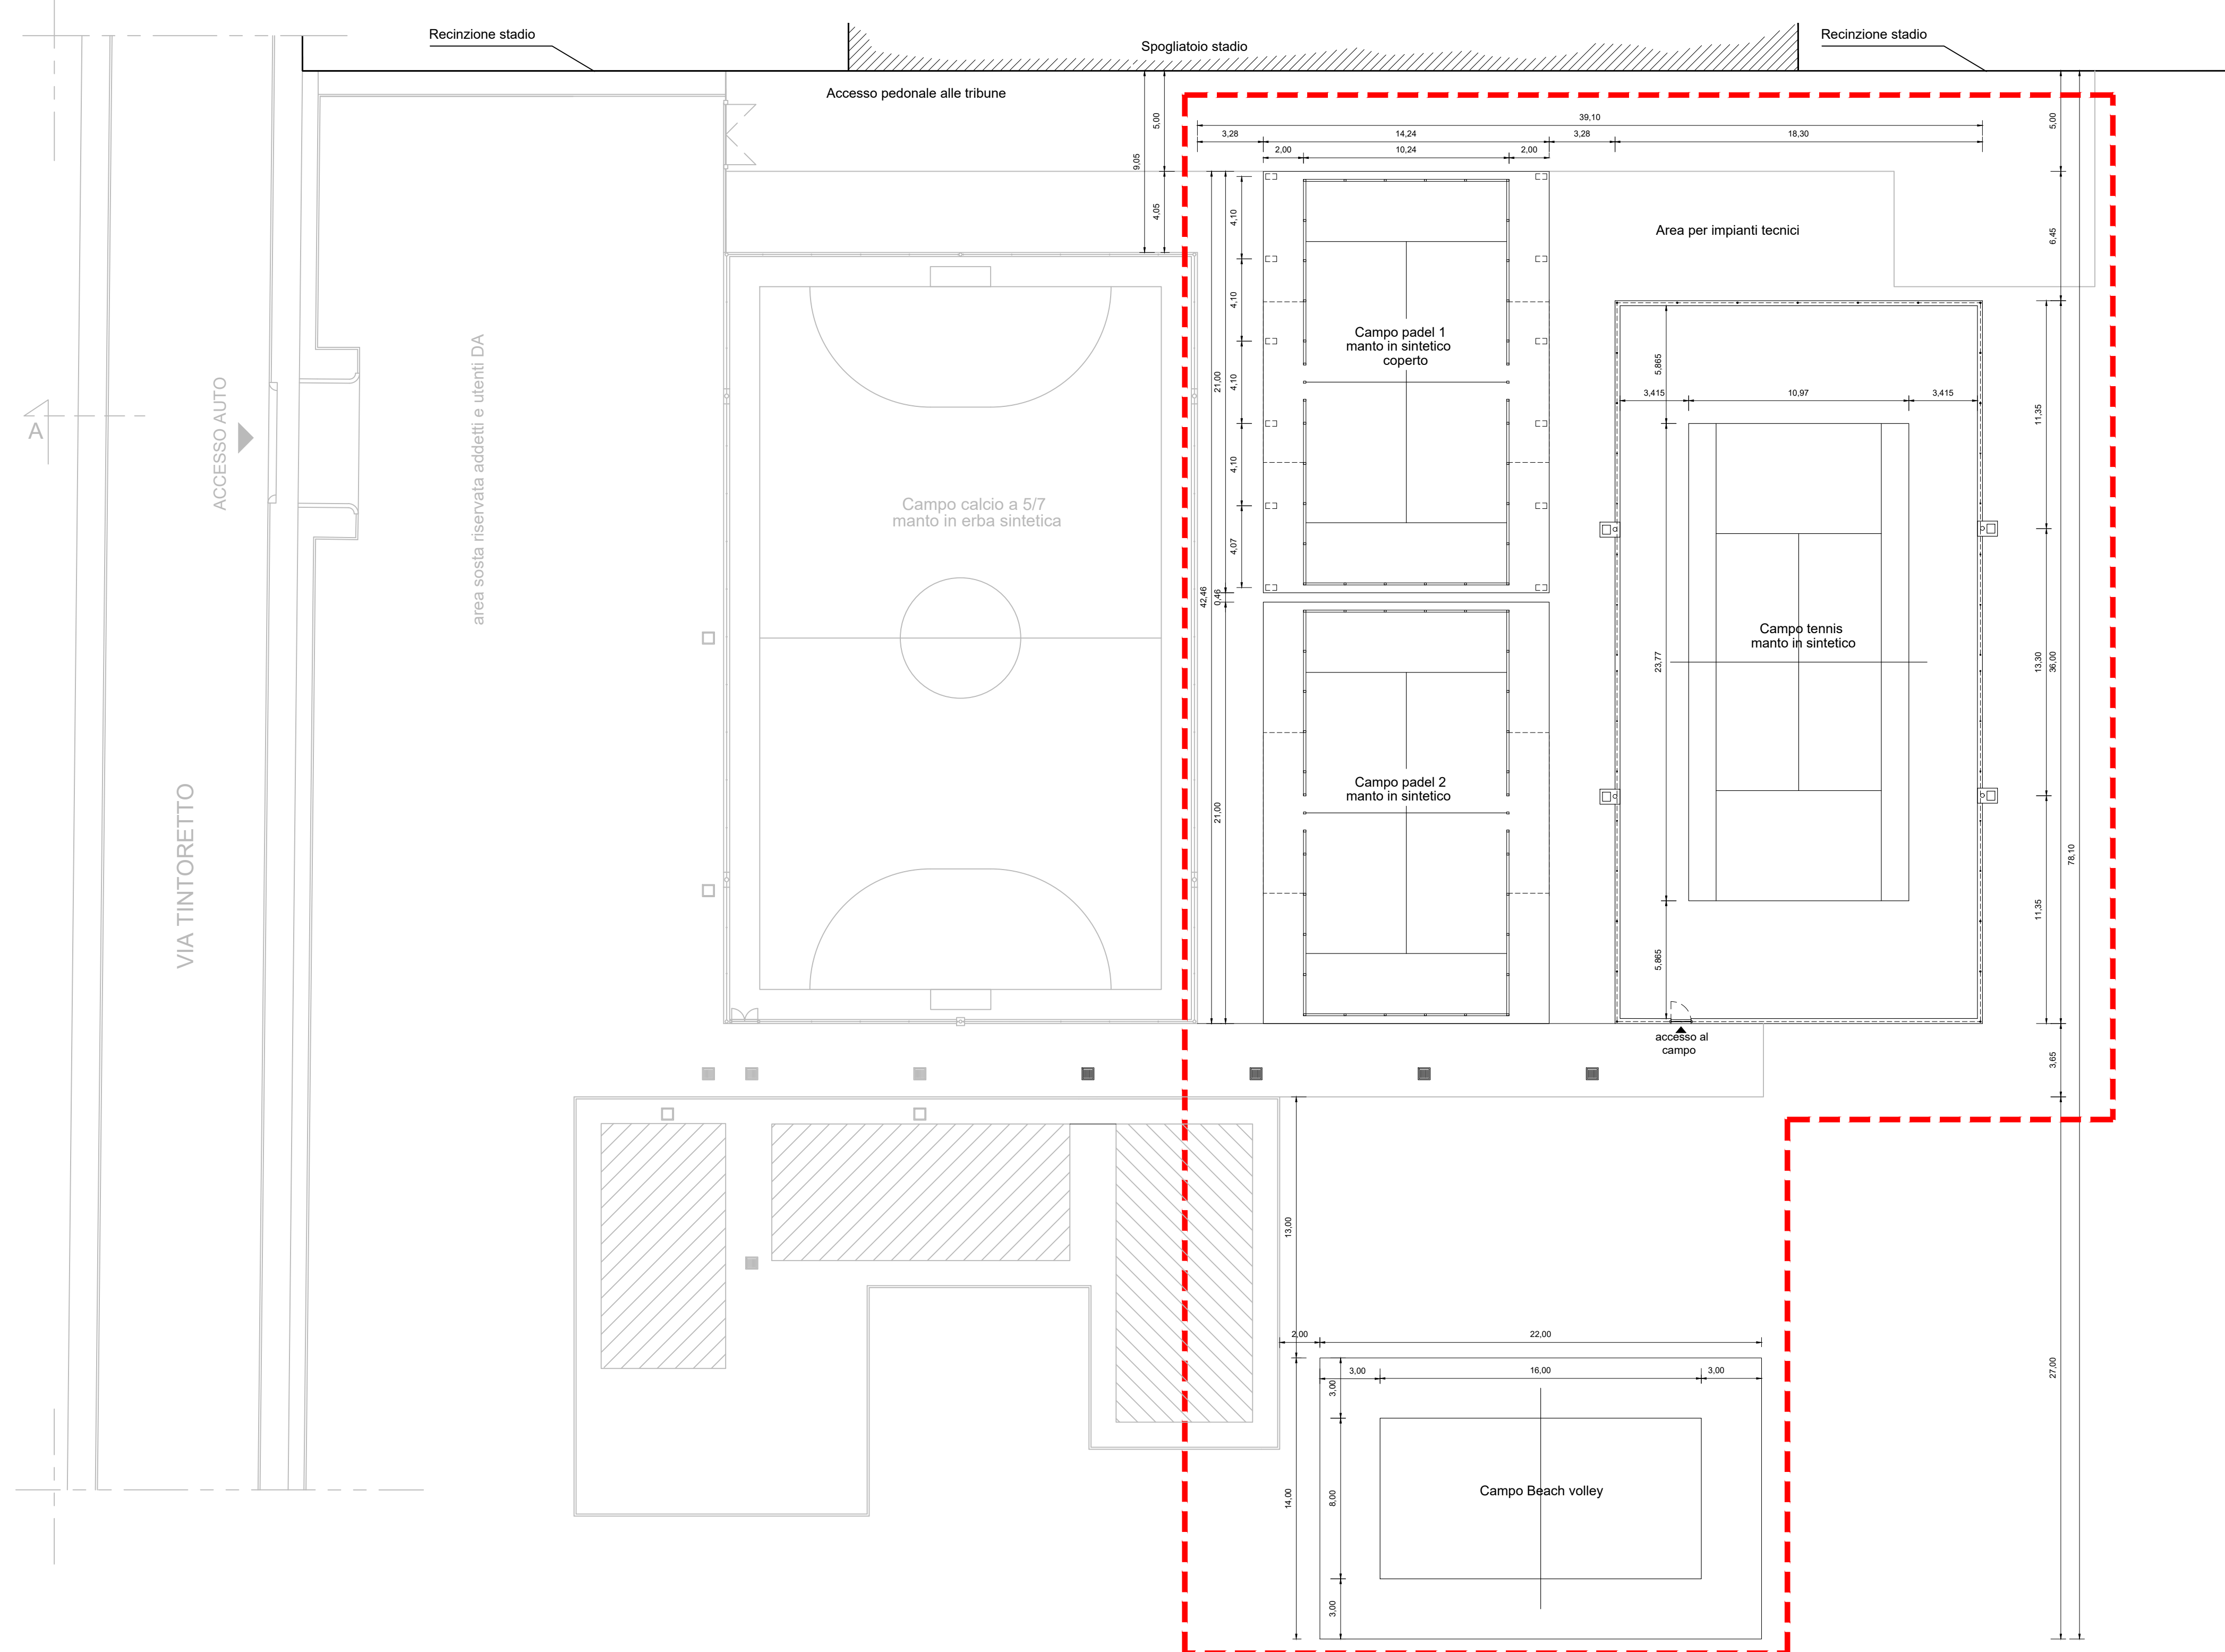

Vista assonometrica

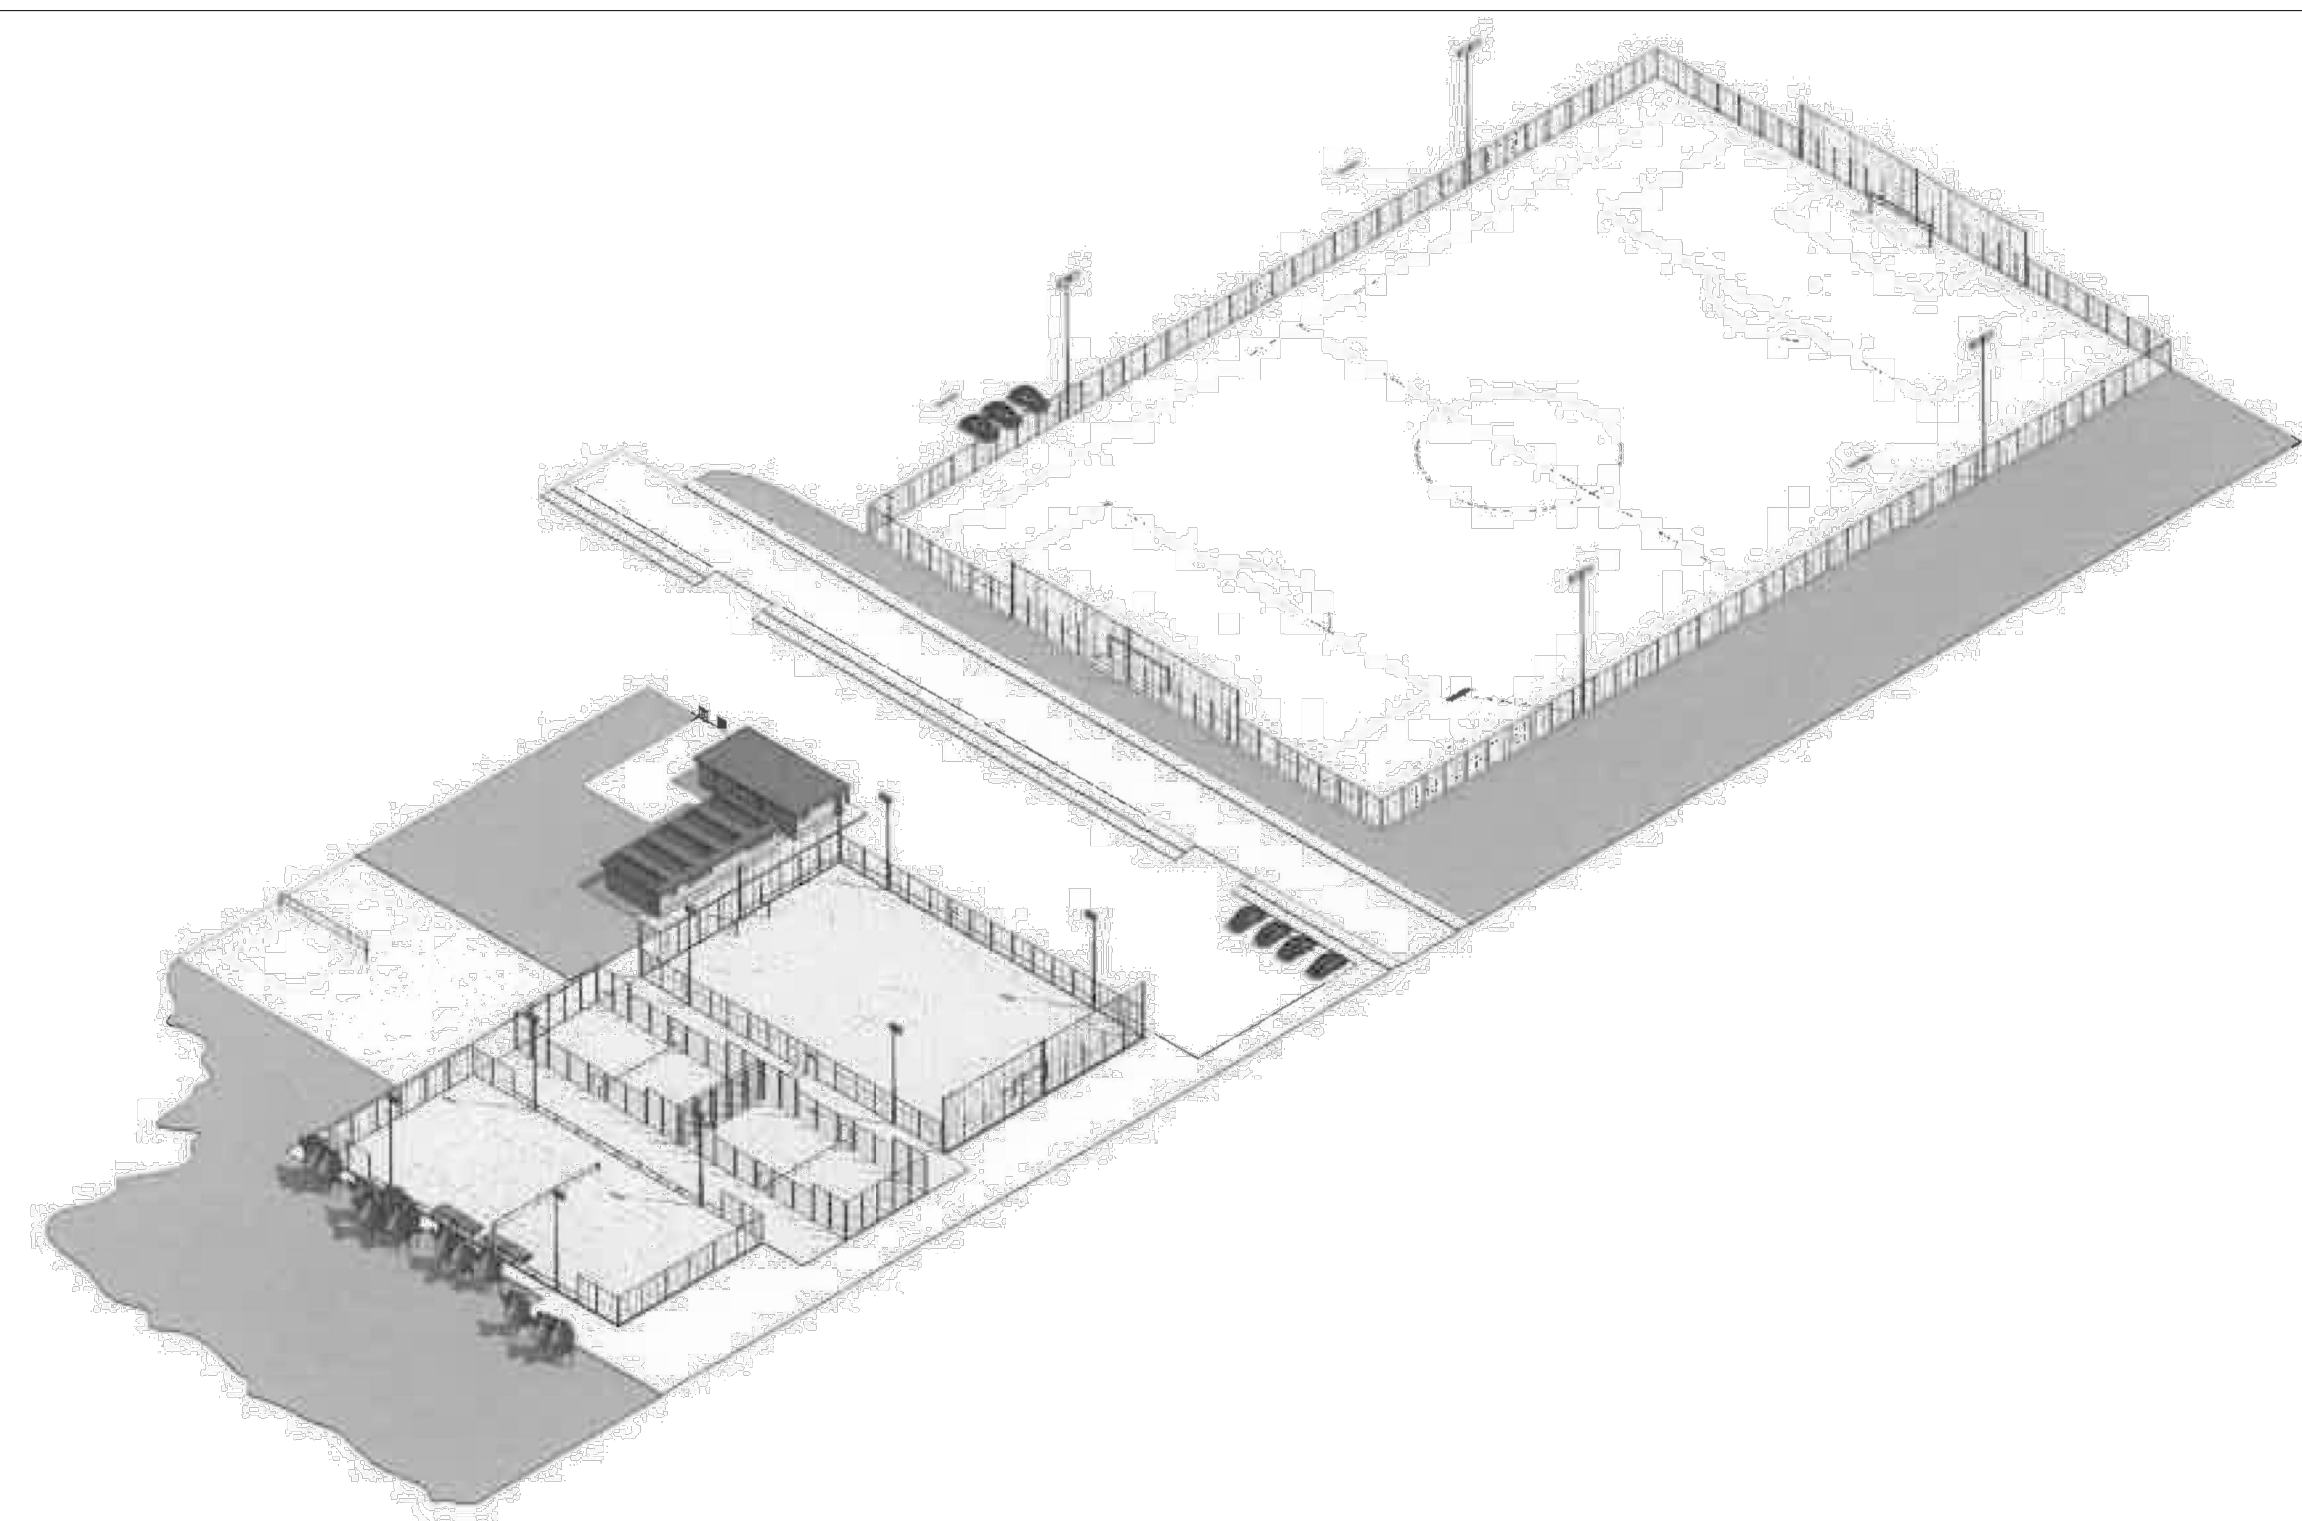

Vista assonometrica

COMUNE DI ROMENTINO

PROVINCIA DI NOVARA
REGIONE PIEMONTE

AREA SPORTIVA VIA TINTORETTO
Interventi di riqualificazione
e nuovi impianti

Responsabile Unico Procedimento
Arch. Elena Riggio

Progettista incaricato: Arch. Fernando Grignaschi
Novara
Collaboratori: Arch. Antonella Ferrari
Novara
Adempimenti ex Dlg 51-08: Arch. Nicola Belletti
Novara

A3/H **DEGRE ORIGINI ARCHIVES PIANI 2008:**
INTEGRAZIONE E COORDINAMENTO PSICHIATRA
DI MONSIEUR VERBANO - CROCE - CROCE
ARCHIVIO
 Gulgionchi Pasquale
 10/549

PROGETTO ESECUTIVO
LOTTO 3a

Pianta, prospetti e sezioni

ARCHITETTO
G. Z. - NOVARA
tel. 0321/644719

data: 15.11.2011
rev.: n.01
appr.: DCG n.
data: marzo 2012

rapp. 1:200/100
Tav.n. Pe 01.02

Planimetria sc. 1:200