



A - particolare scalino
scala 1:5


B - particolare unione facciata
scala 1:5

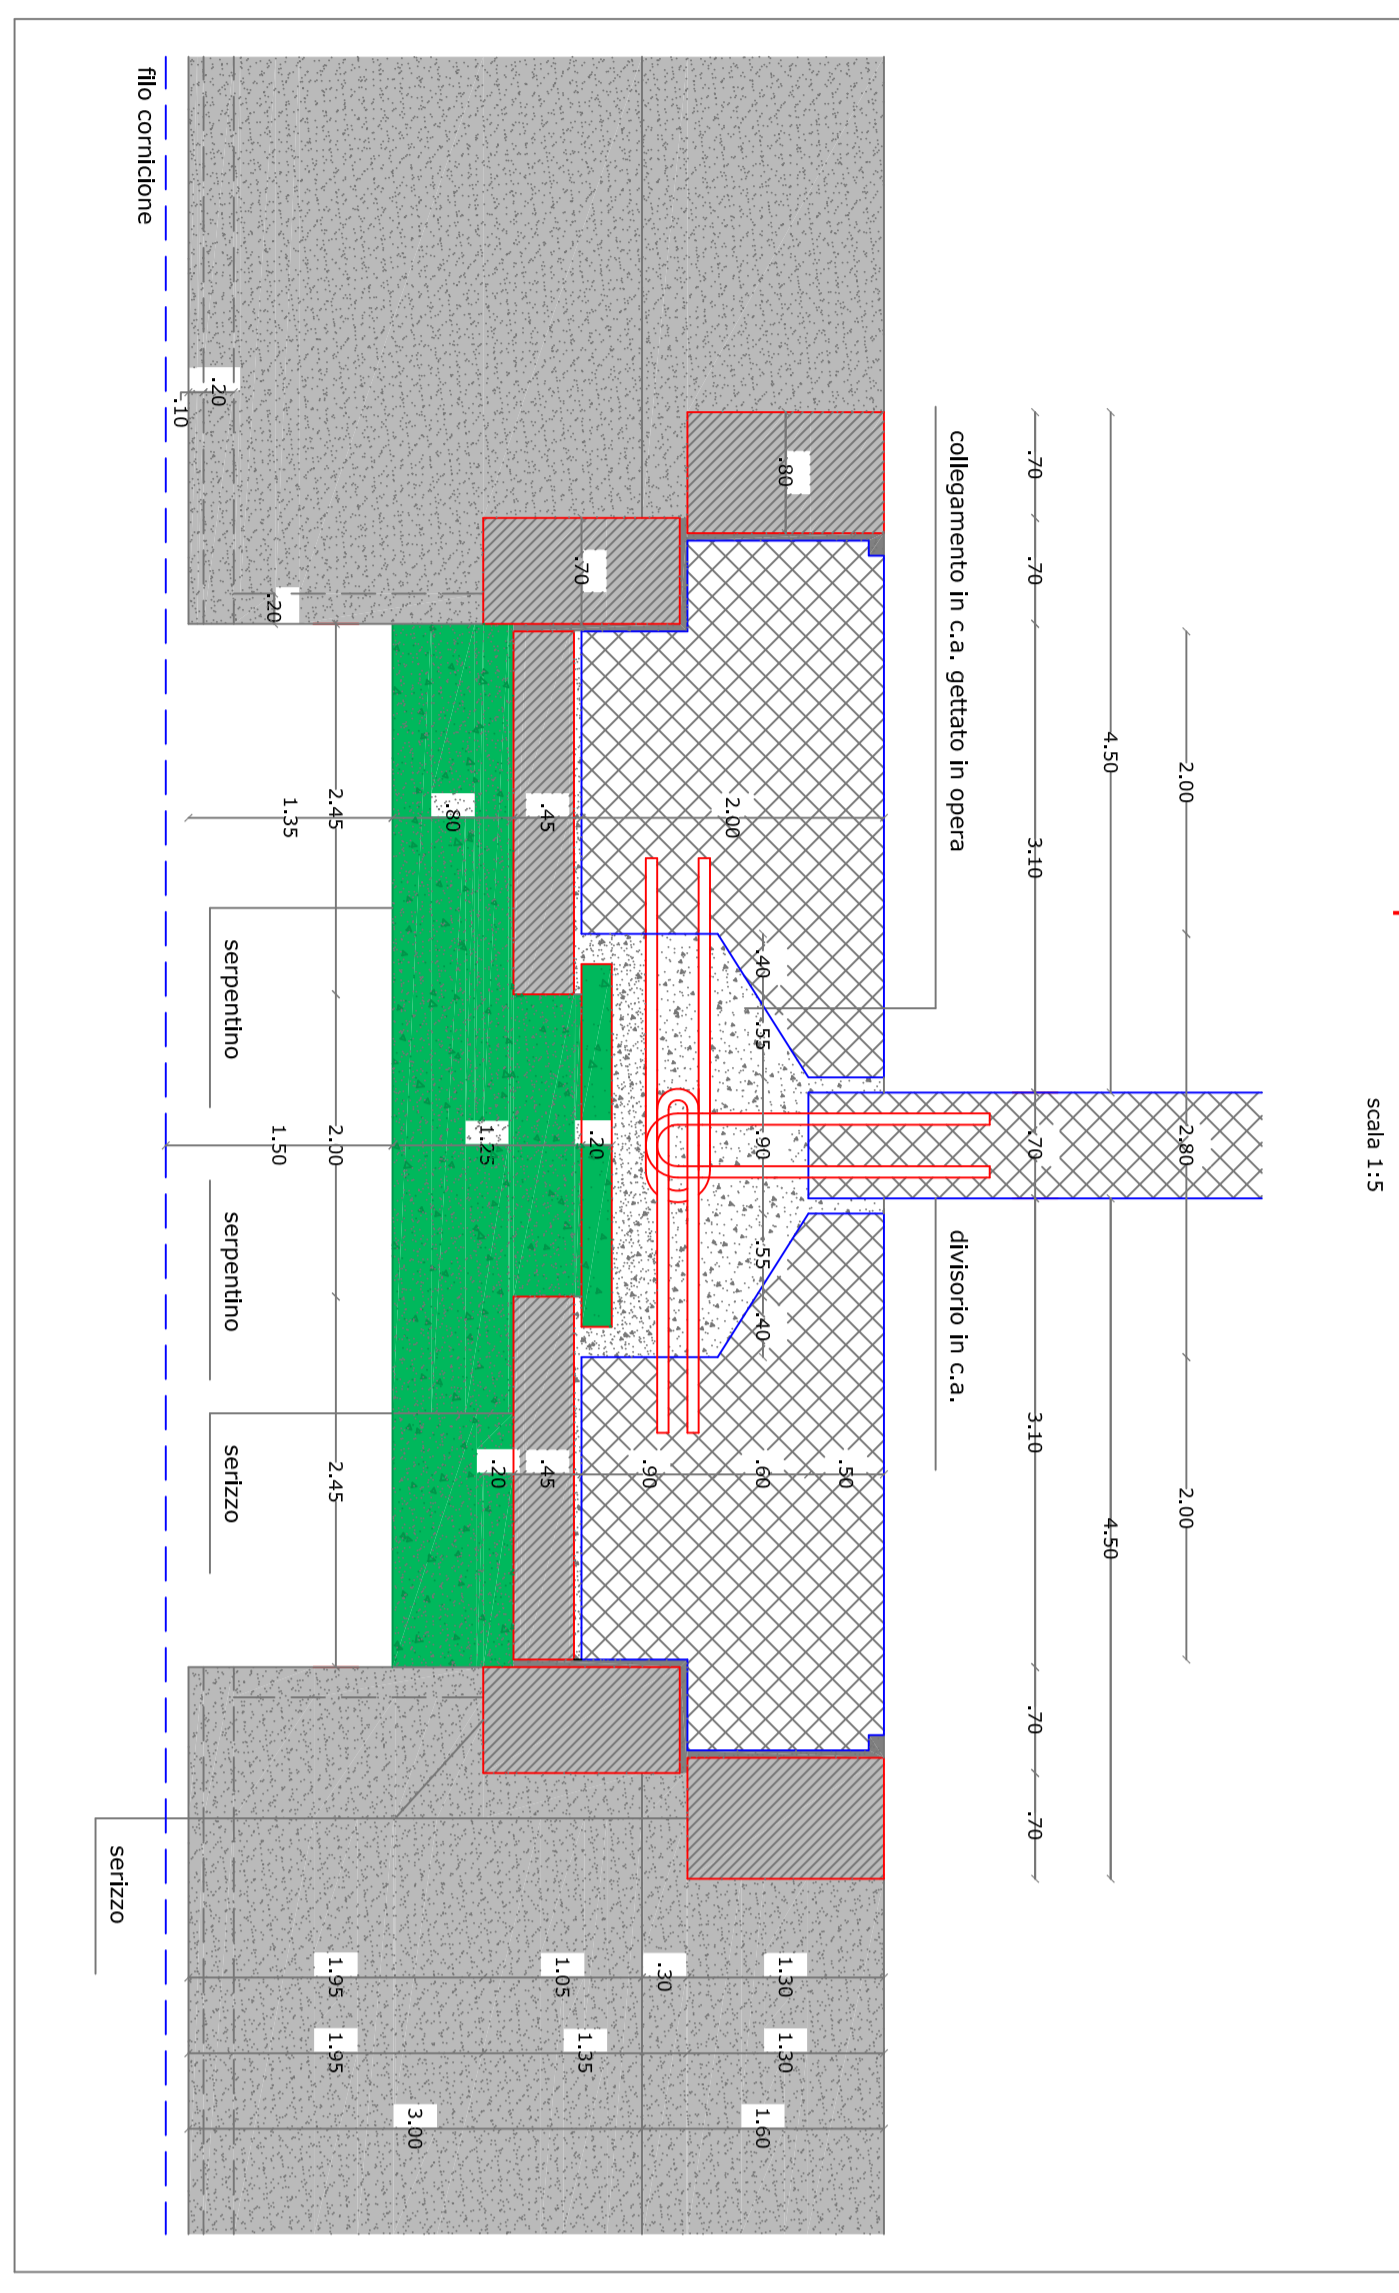

C - particolare cornice
scala 1:5

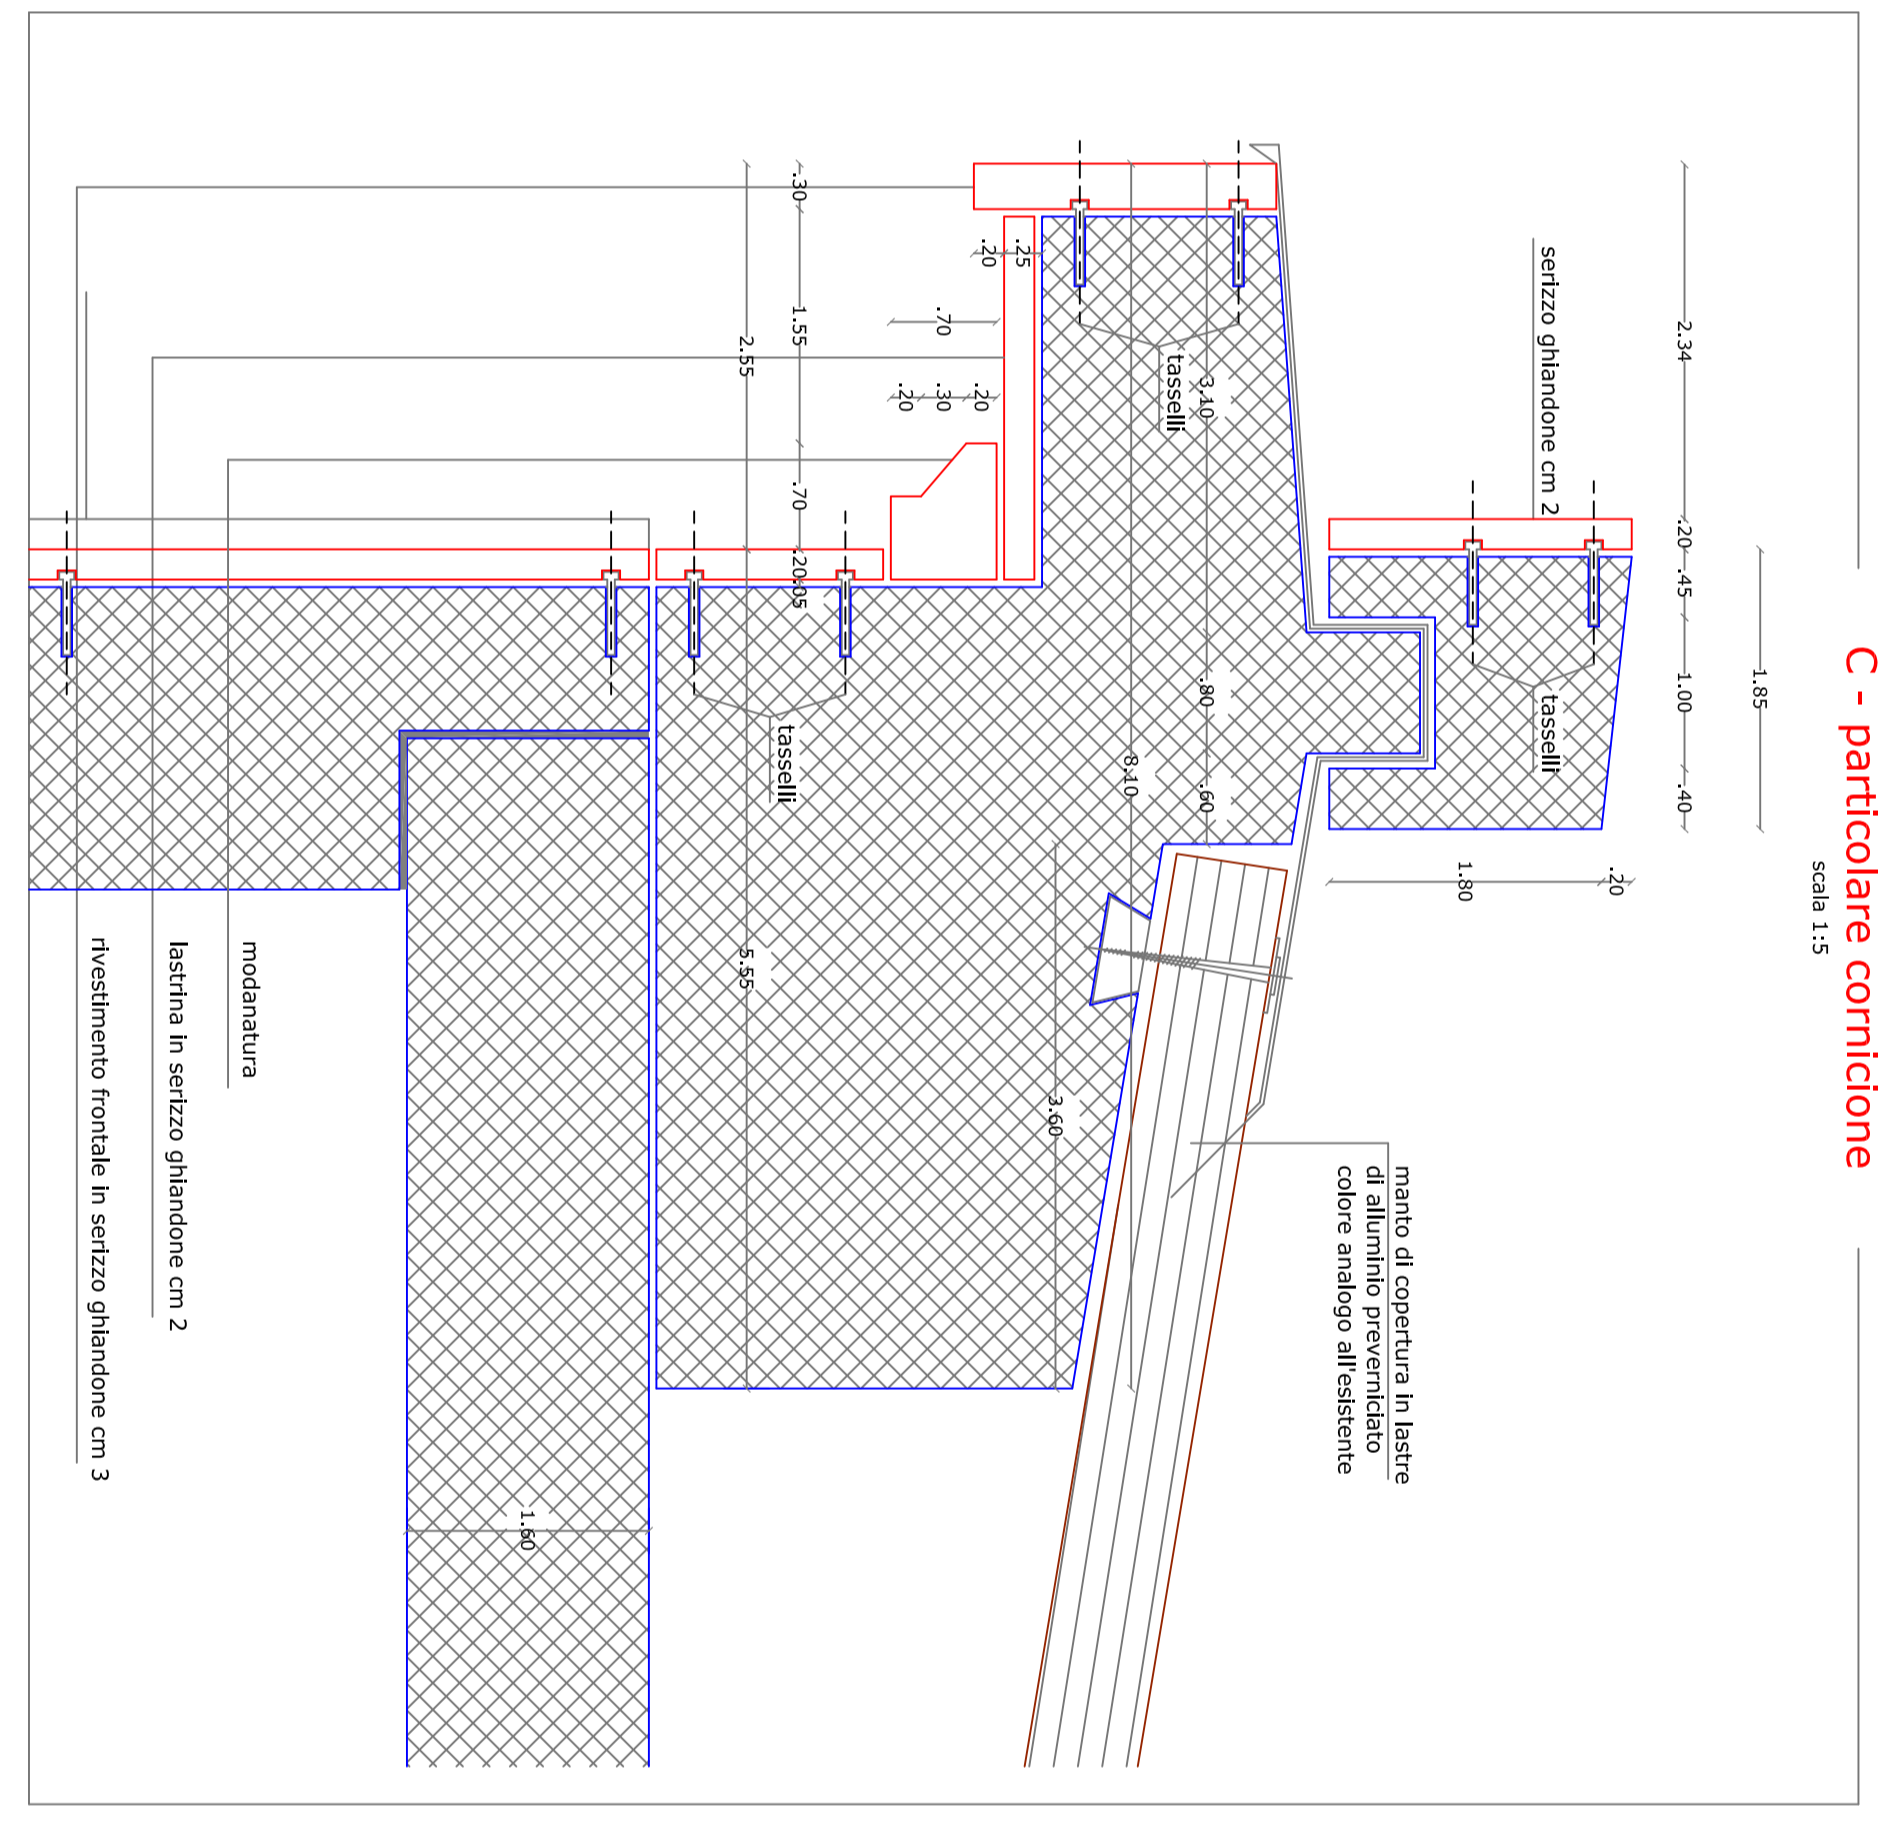

D - particolare cornice
scala 1:5

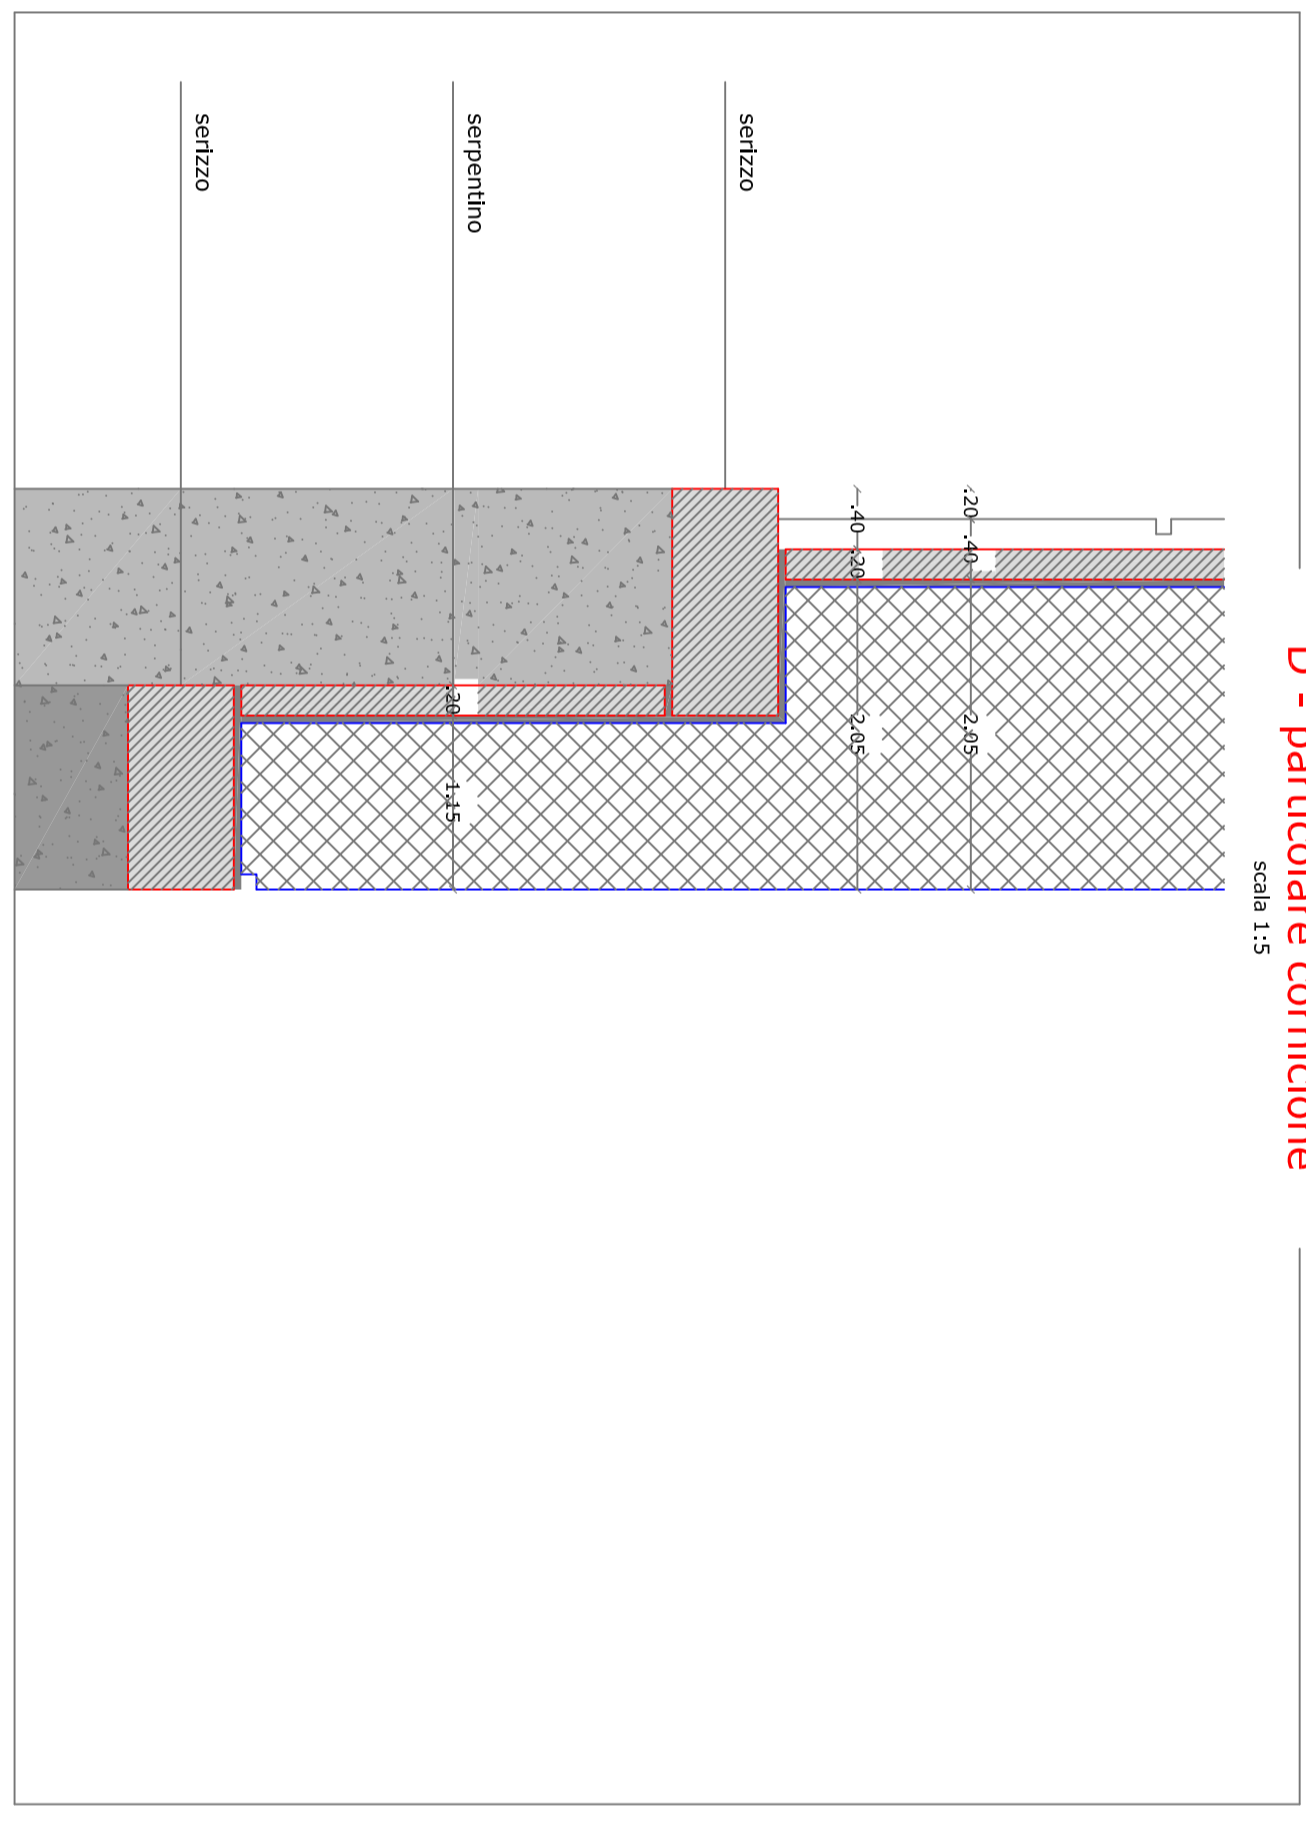

REGIONE PIEMONTE

progetto
Costruzione di nuovo edificio funerario, composto da loculi, cappelle e cellette ossario, all'interno del Cimitero Comunale

fase progettata
PROGETTO DEFINITIVO - ESECUTIVO - LOTTO 1
 titolo elaborato
particolari costruttivi CAPPELLE
 numero elaborato
TAV 06

commenti	timbro
PROGETTO DEFINITIVO - ESECUTIVO - LOTTO 1 particolare costruttivo CAPPELLE	

scala grafica 1	1:5	scala grafica 2	1:5	scala grafica 3	1:5
data redazione: Marzo 2015		data aggiornamento: novembre 2015		data aggiornamento:	