




particolare rivestimento loculi
scala 1:2

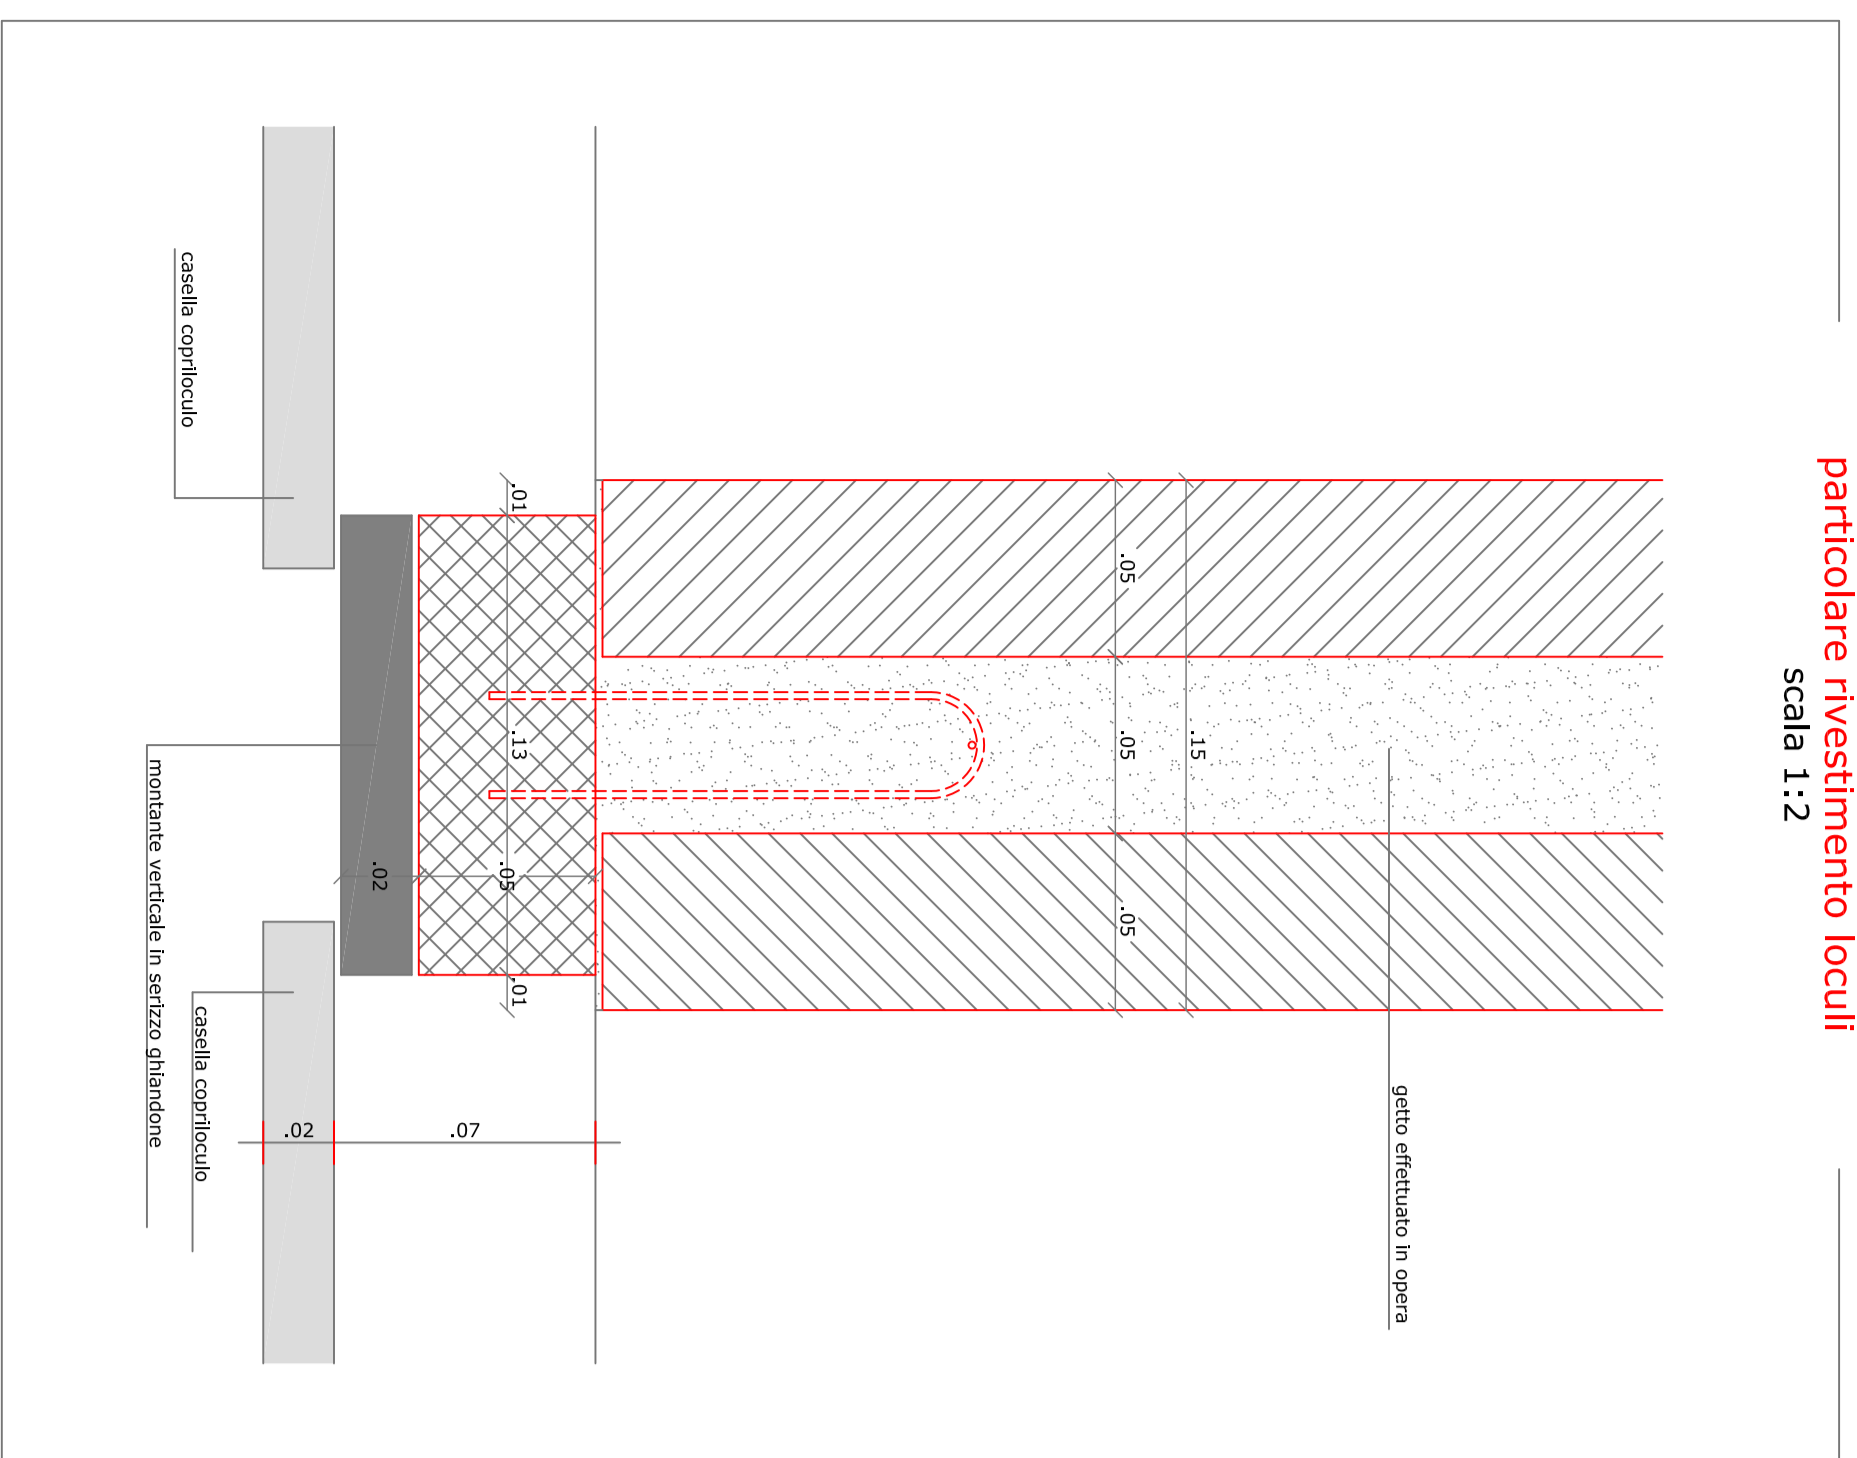


particolare pilastro - prospetto frontale
scala 1:20

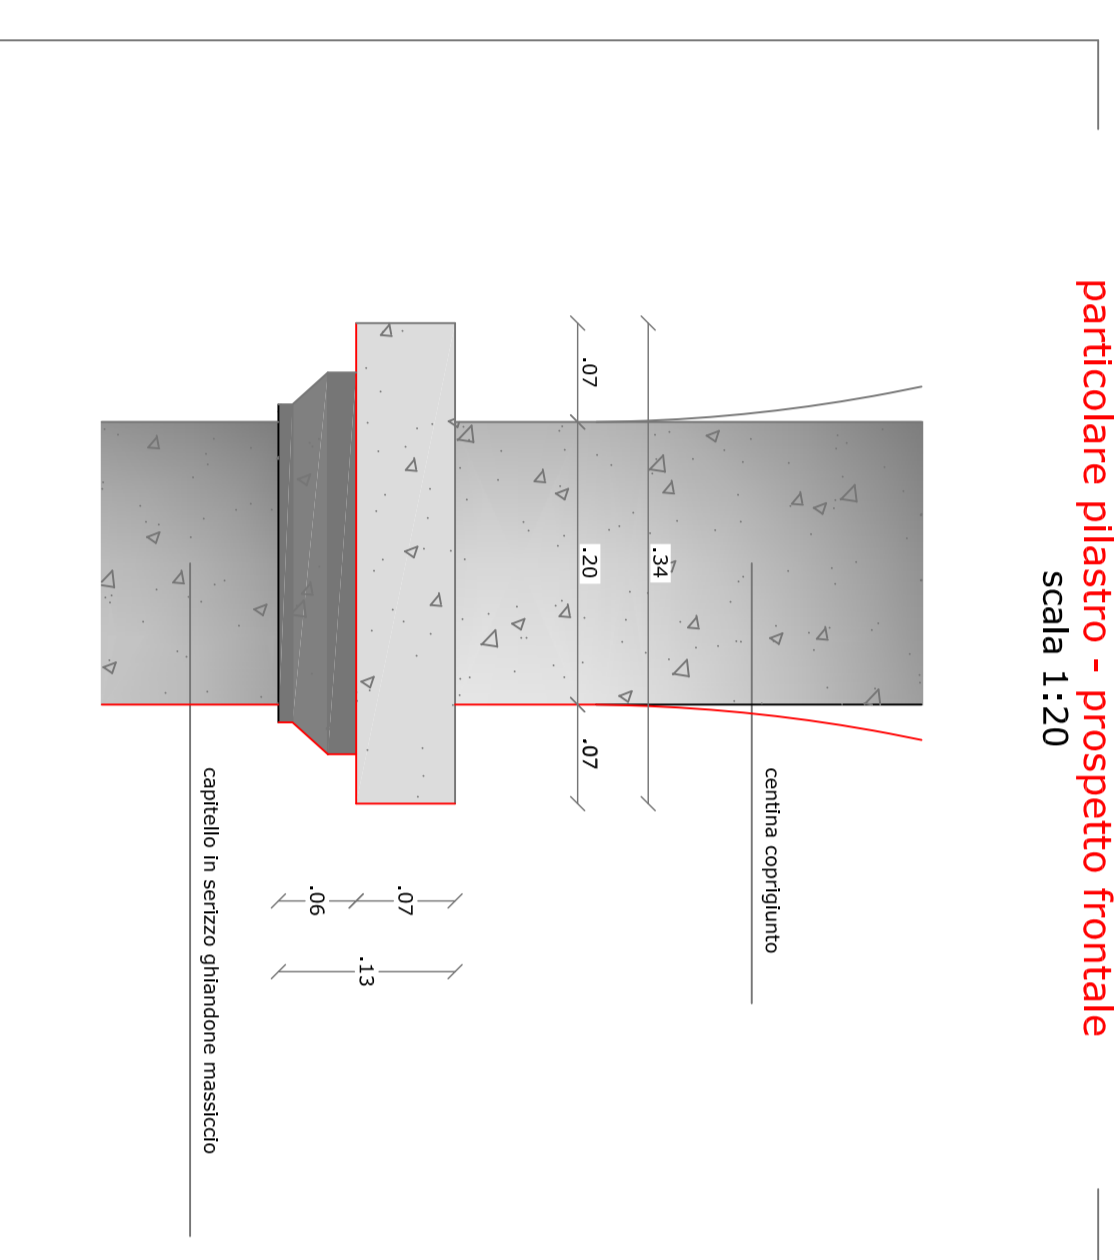


particolare pilastro - prospetto laterale
scala 1:20

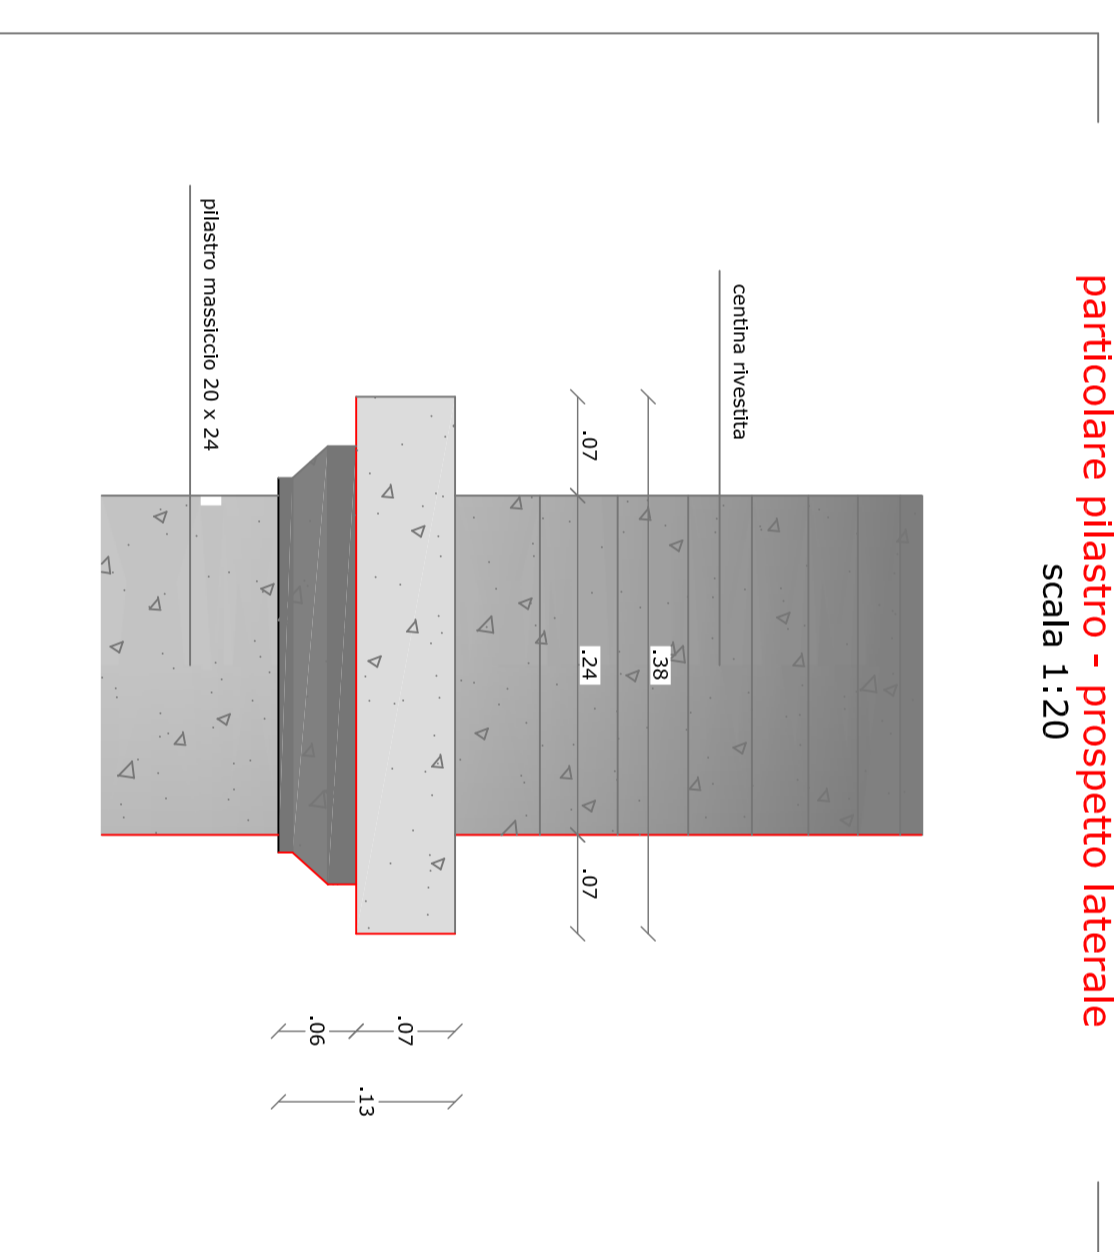


particolare pilastro - pianta
scala 1:20

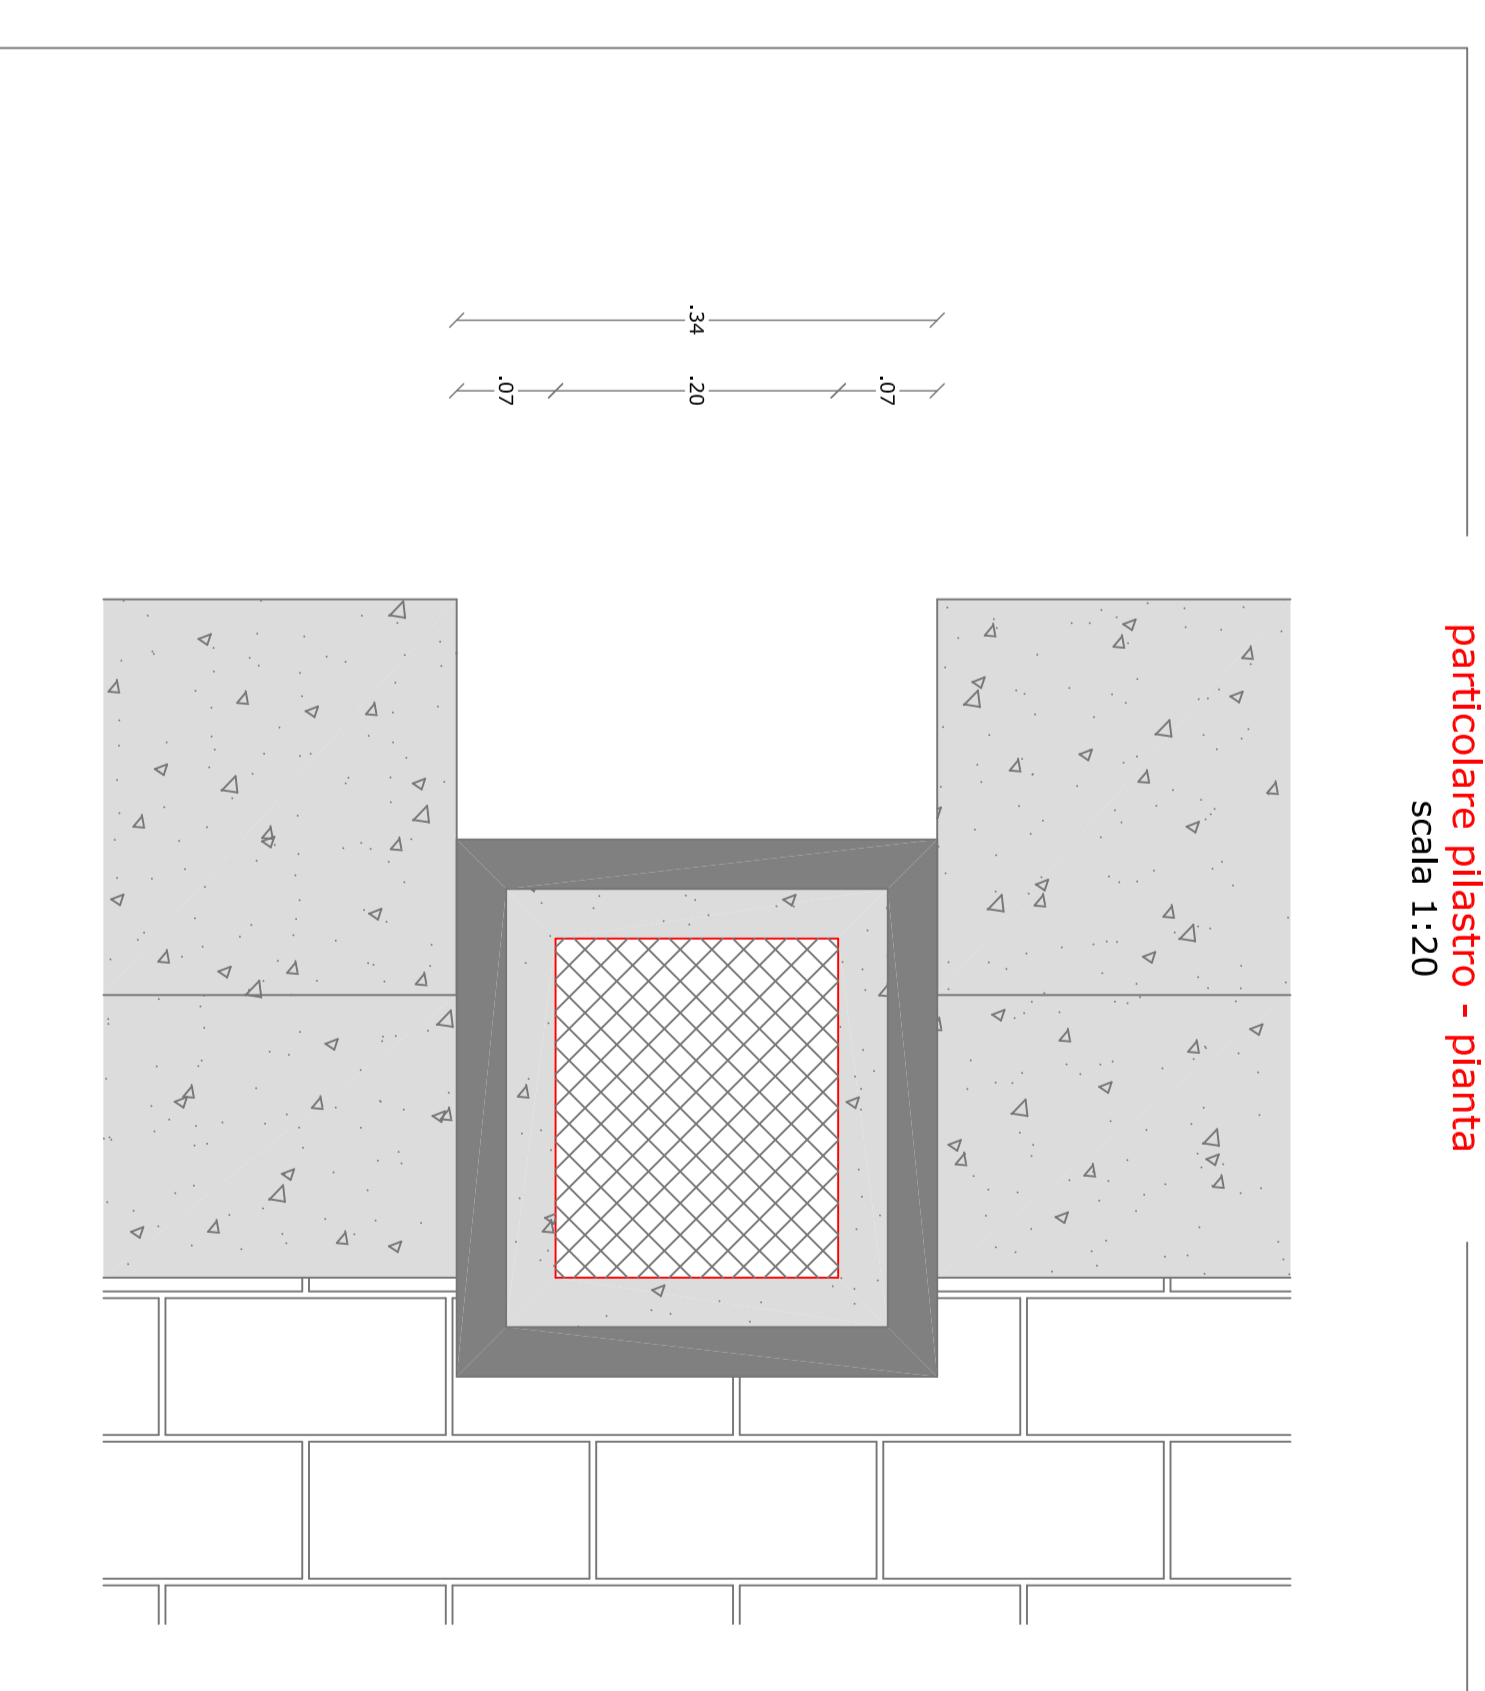


particolare cornicione
scala 1:20

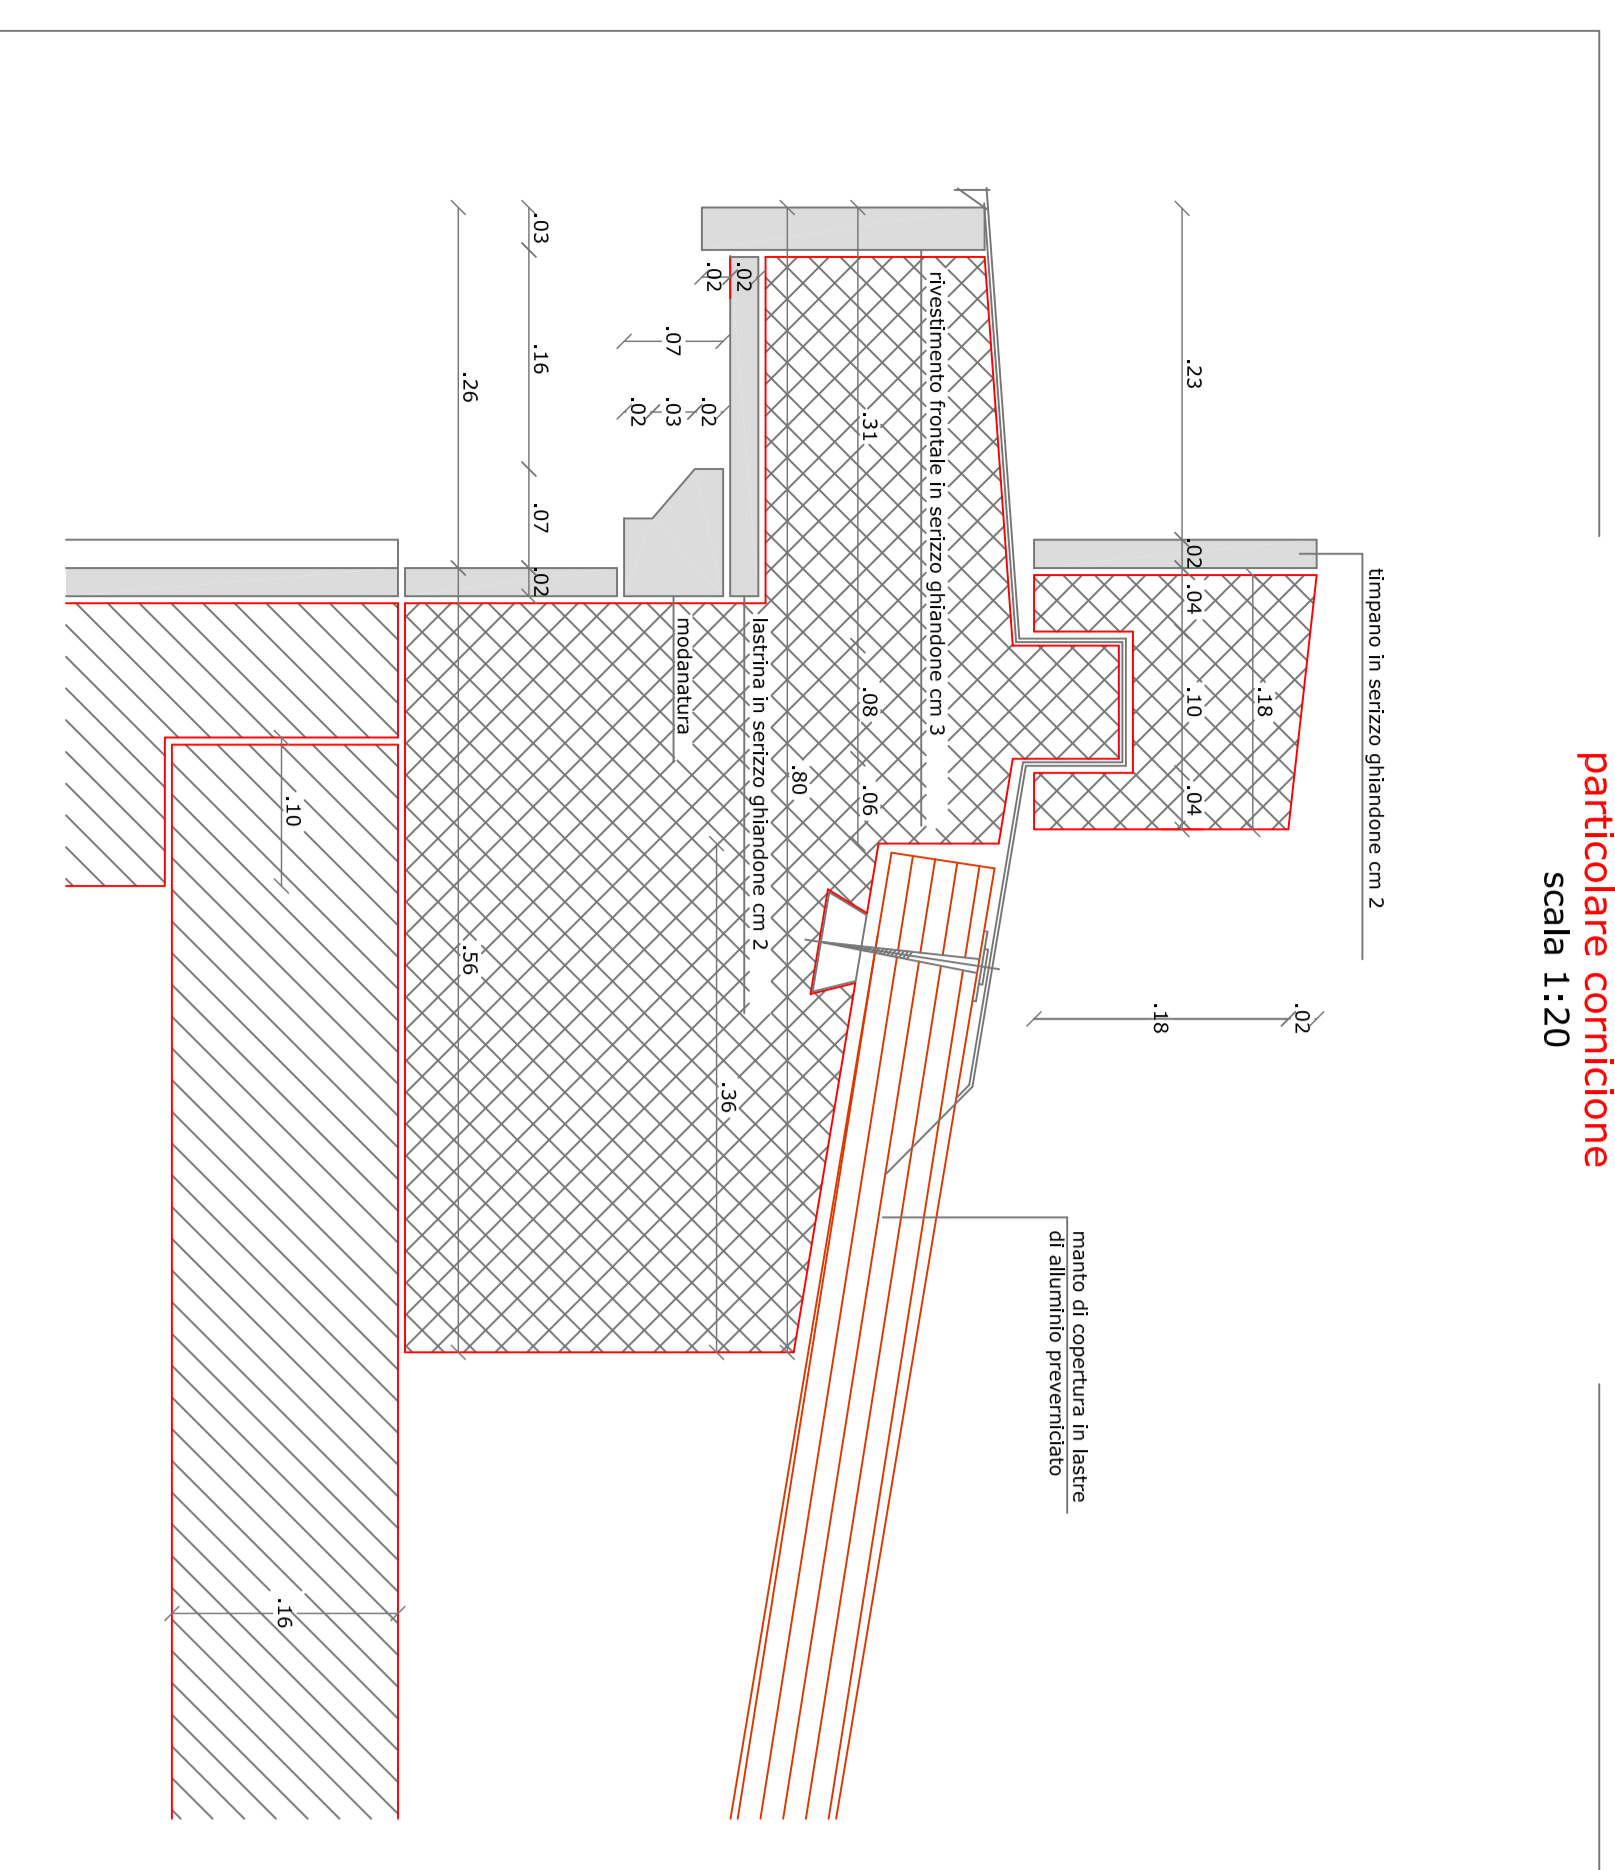


particolare scalini
scala 1:20

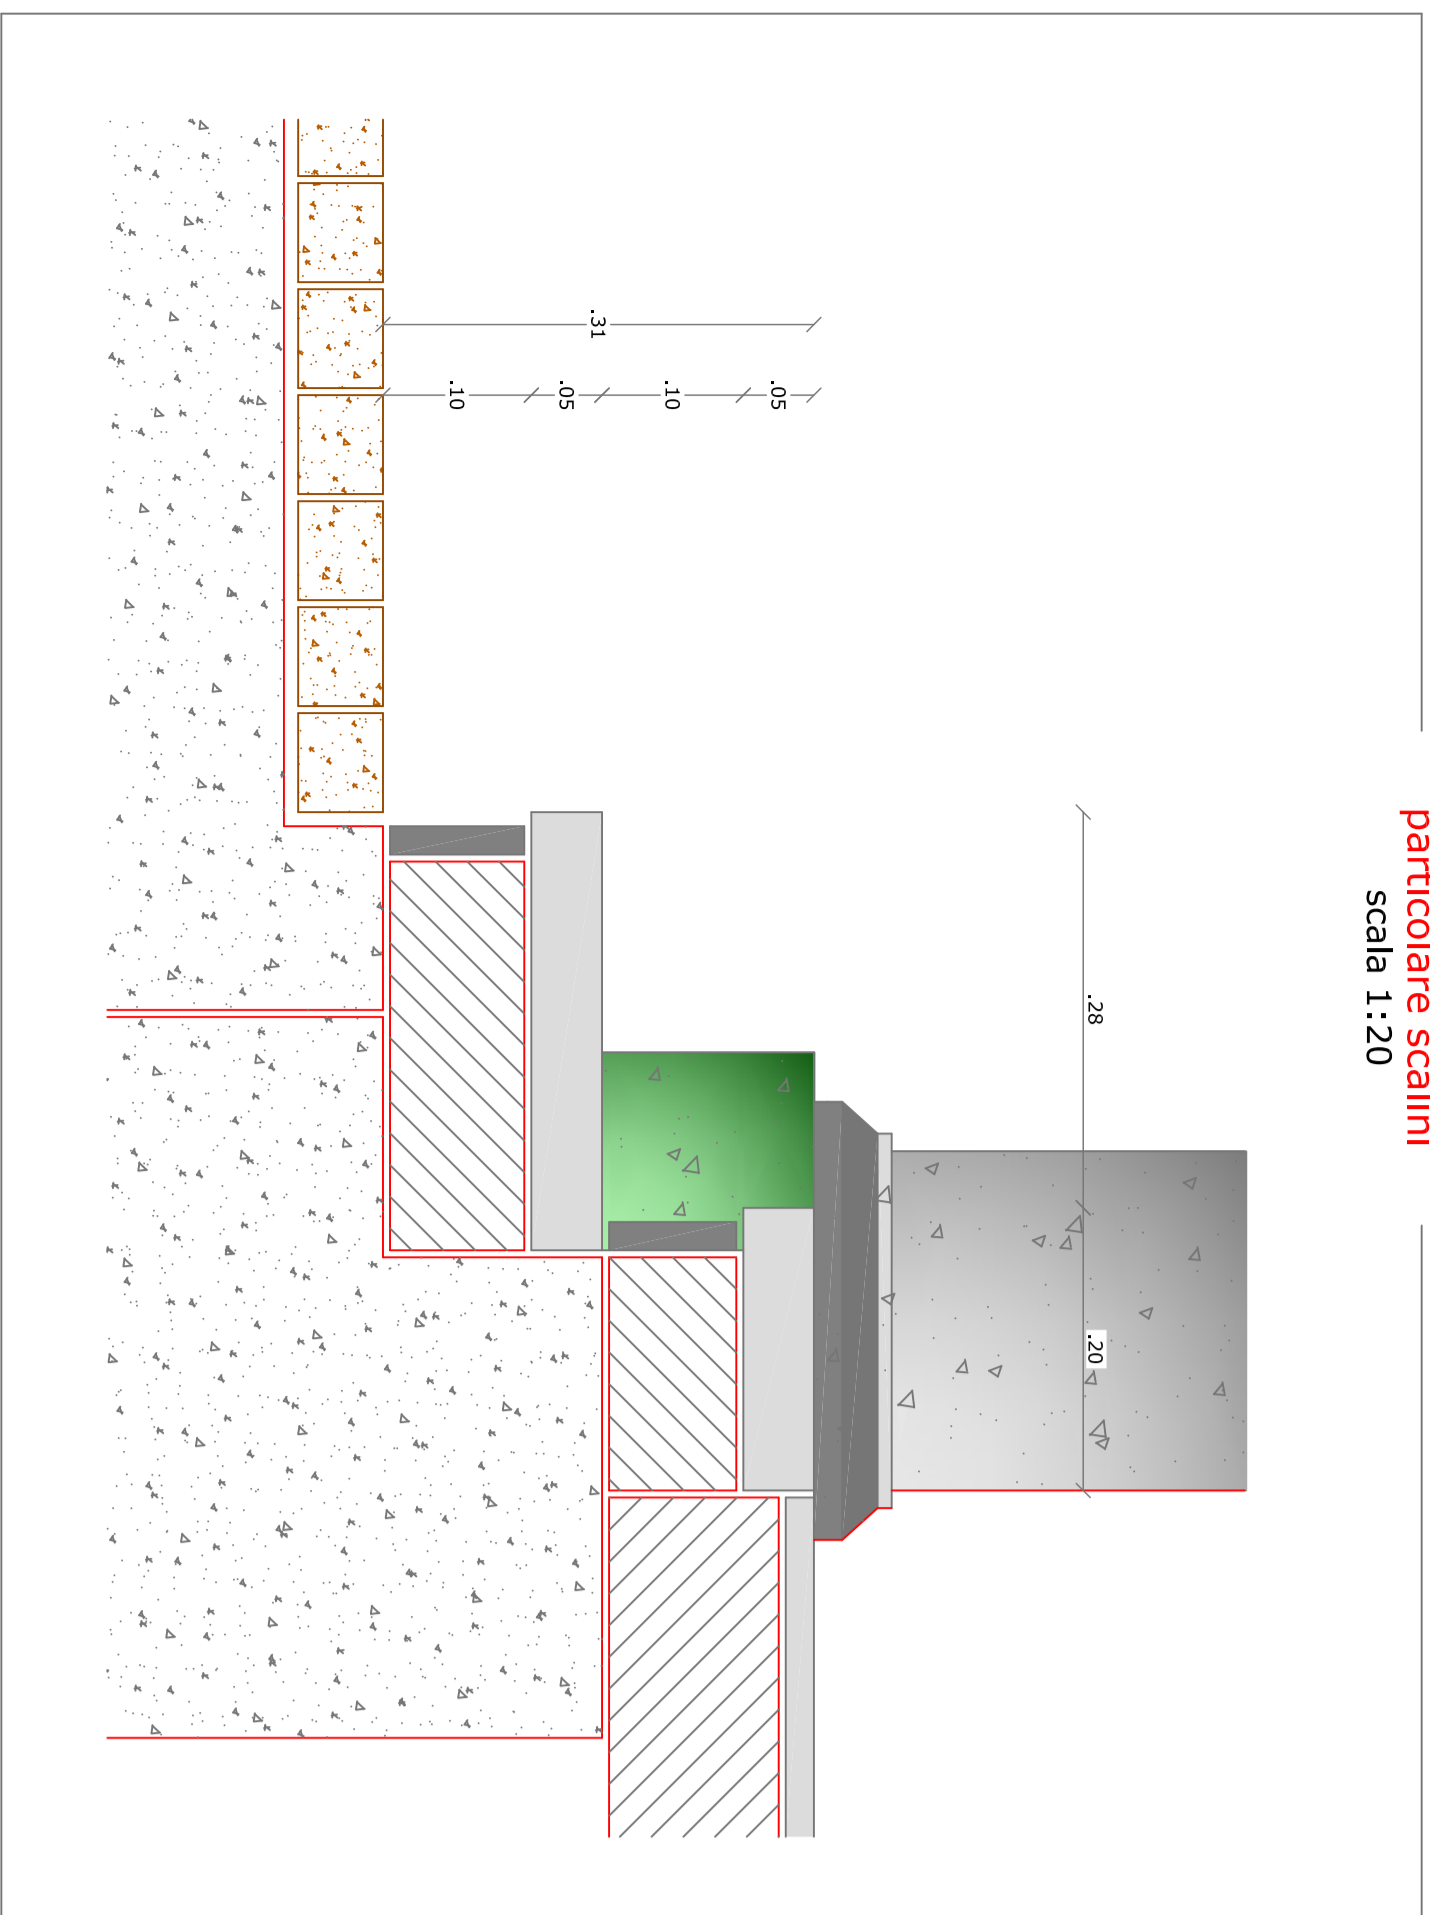

particolare rivestimento loculi
scala 1:10

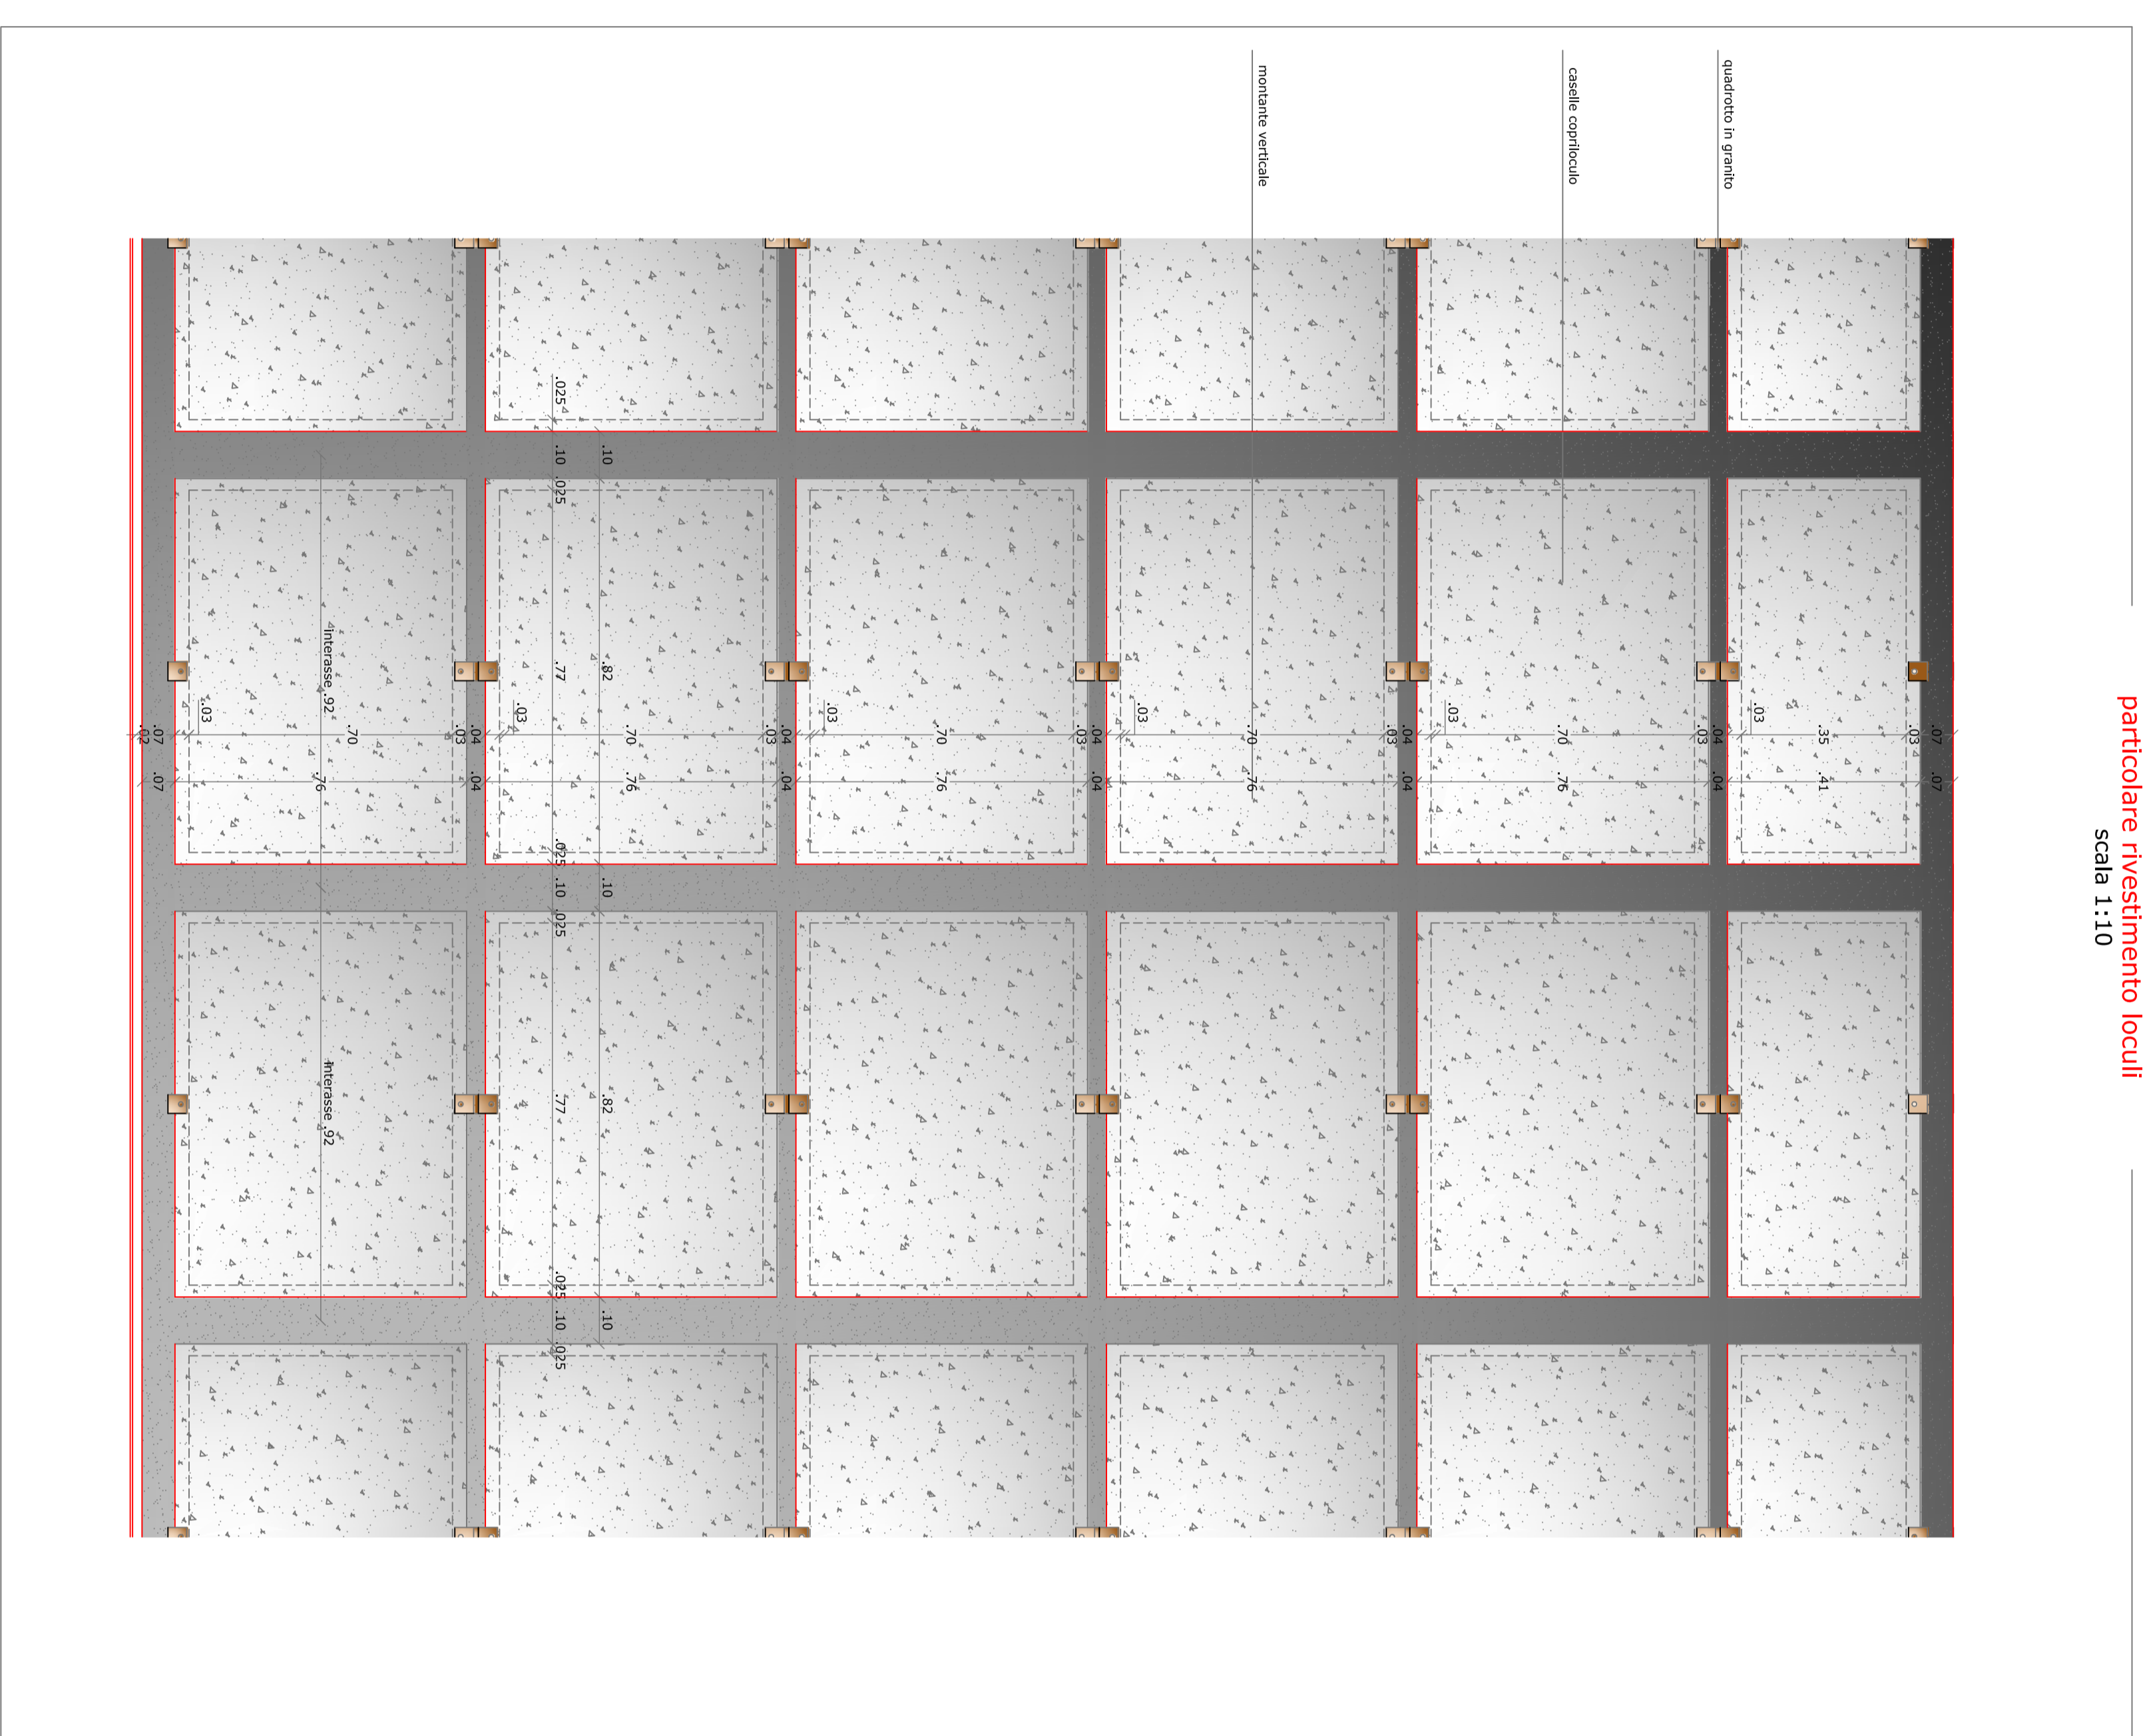

particolare rivestimento loculi
scala 1:2

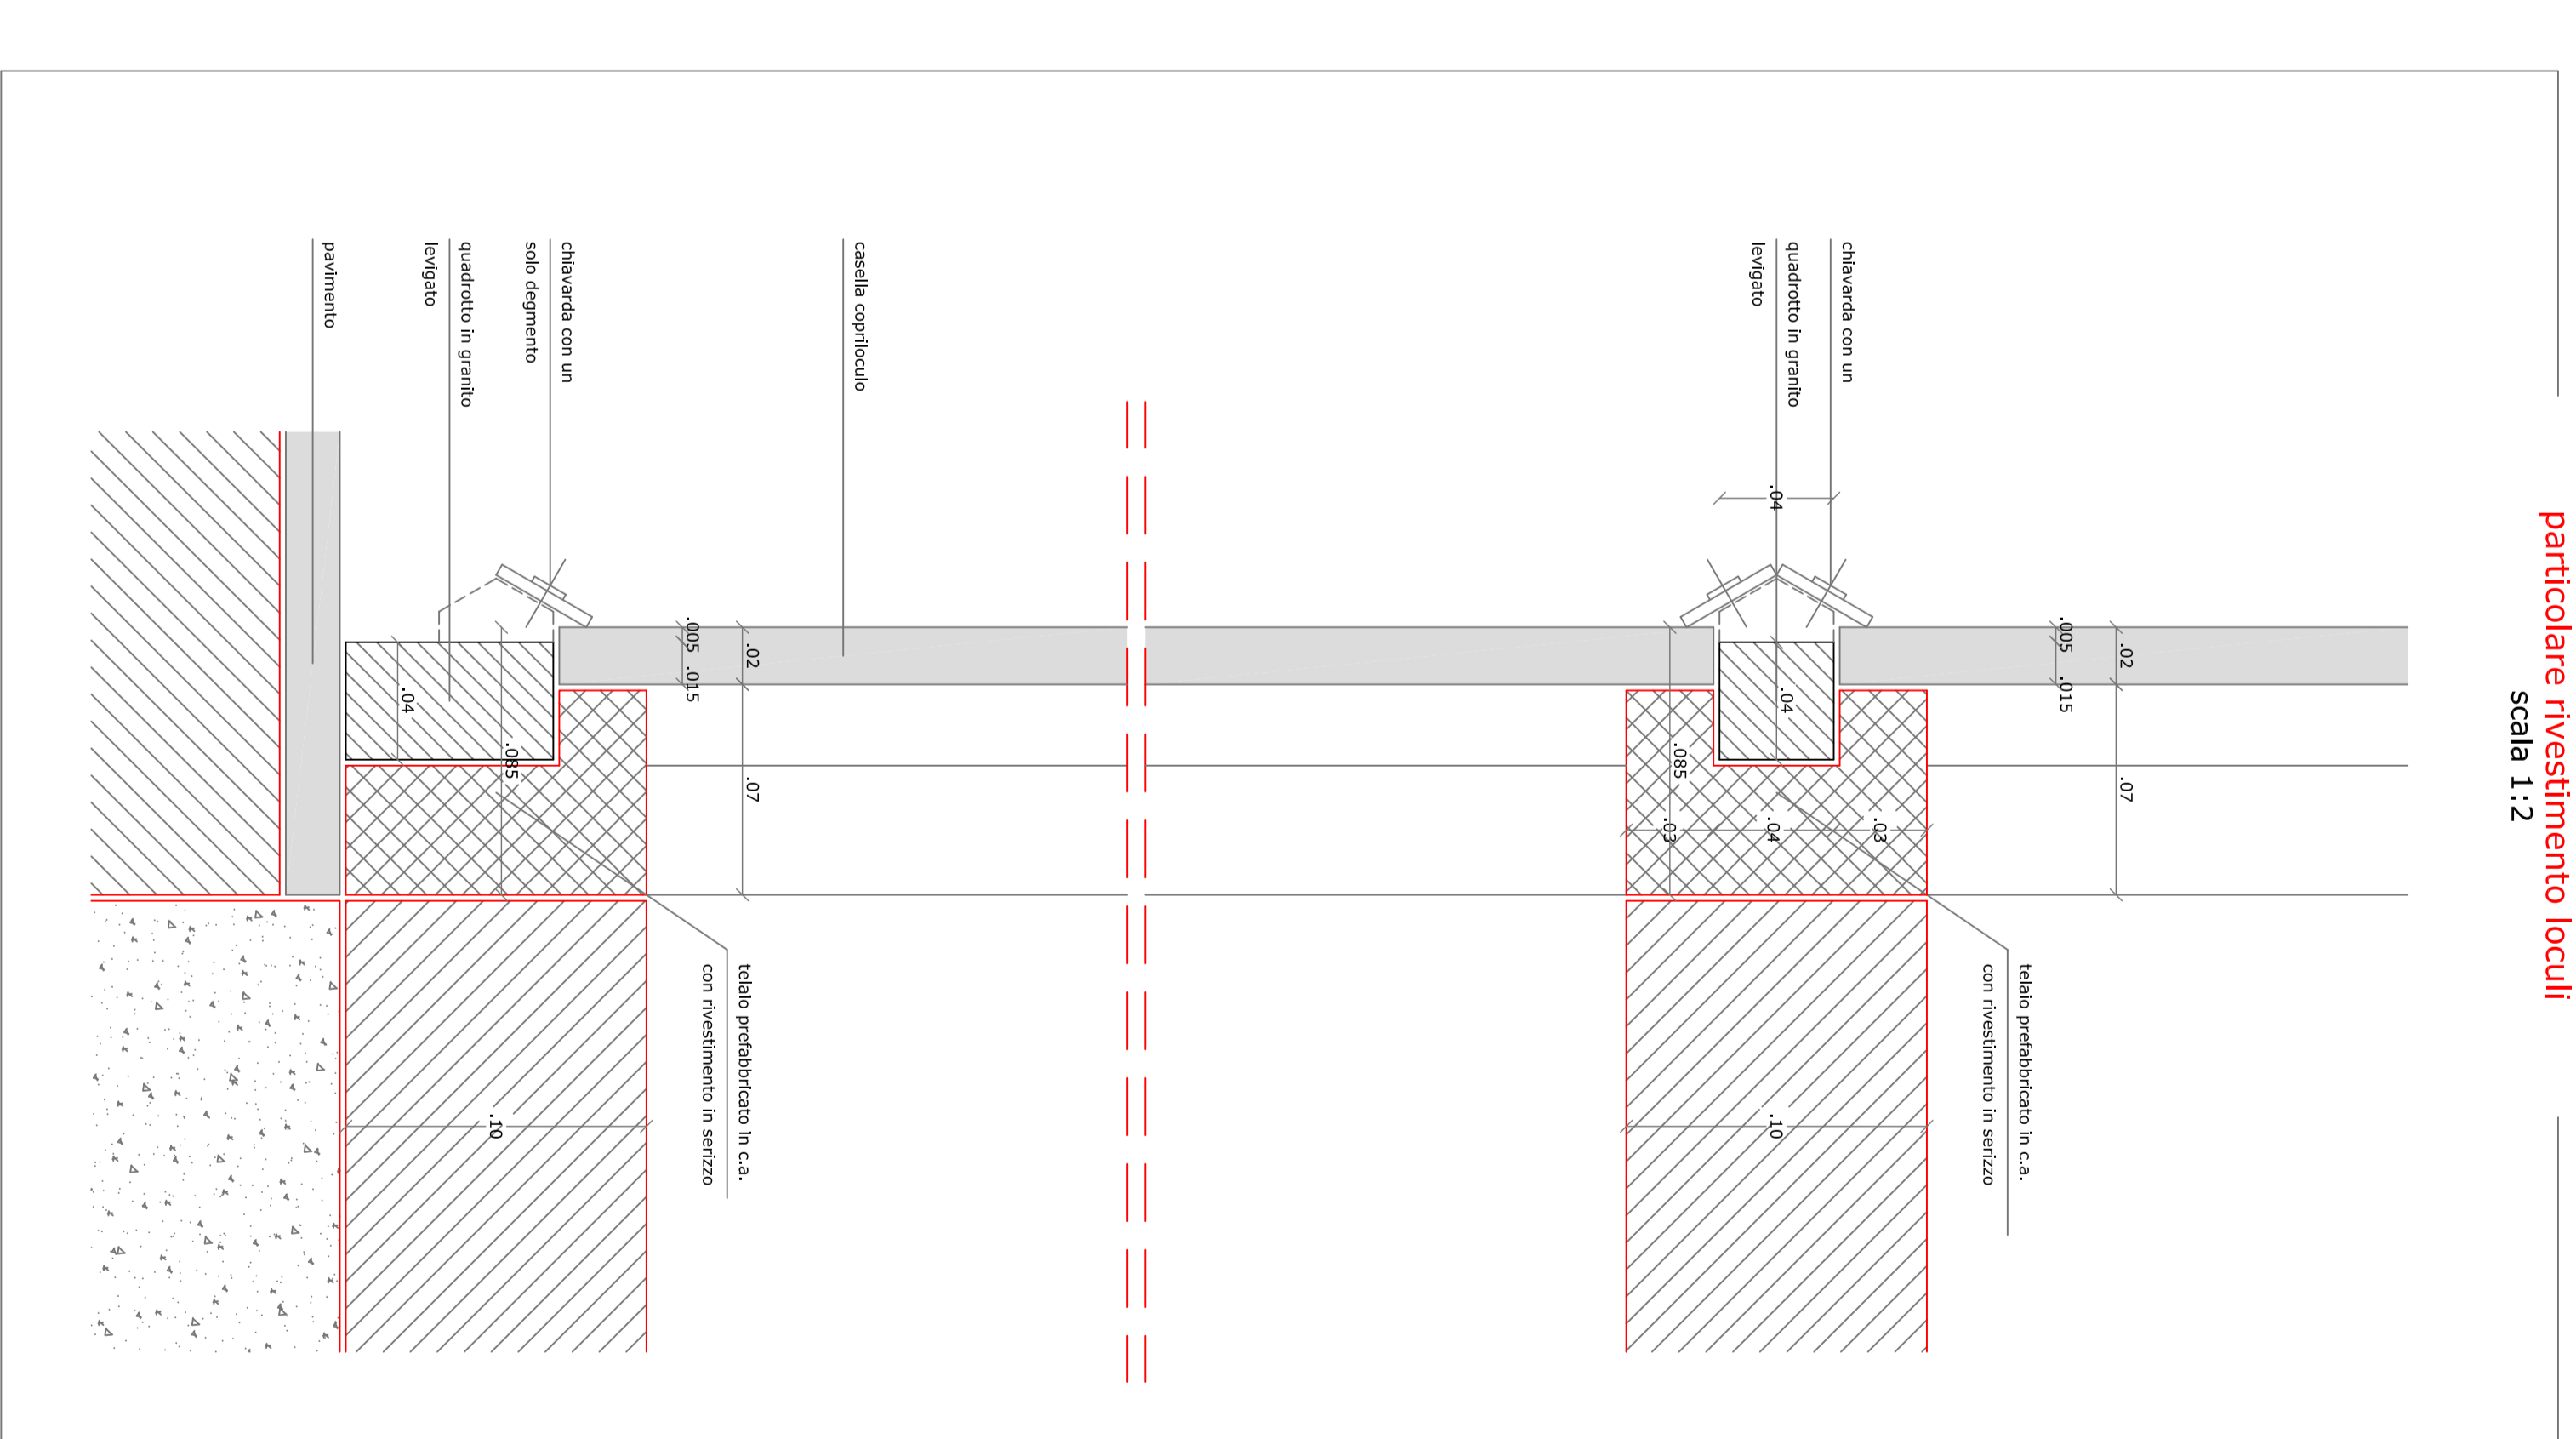

REGIONE PIEMONTE
COMUNE DI ROMENTINO
Provincia di Novara


progetto
PROGETTO DEFINITIVO - ESECUTIVO - LOTTO 1
particolari costruttivi COLMABARO

numero elaborato
TAV 07

data redazione:	1:20	1:10	1:2
data redazione: Marzo 2013	data redazione: Settembre 2013	data redazione: Settembre 2013	data redazione: Settembre 2013