



SEZIONE A-A _RILIEVO

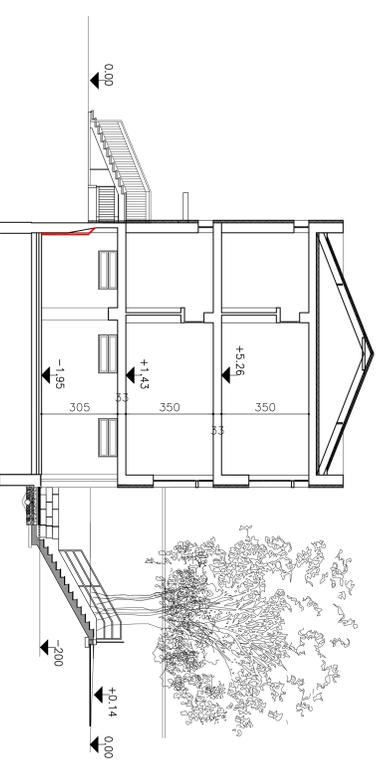


SEZIONE A-A _DEMOLIZIONI E RICOSTRUZIONI

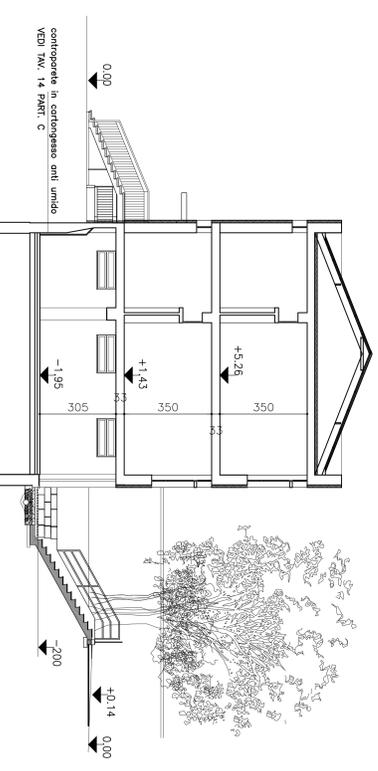


SEZIONE A-A _PROGETTO


VEDI Tav. 14 PART. C

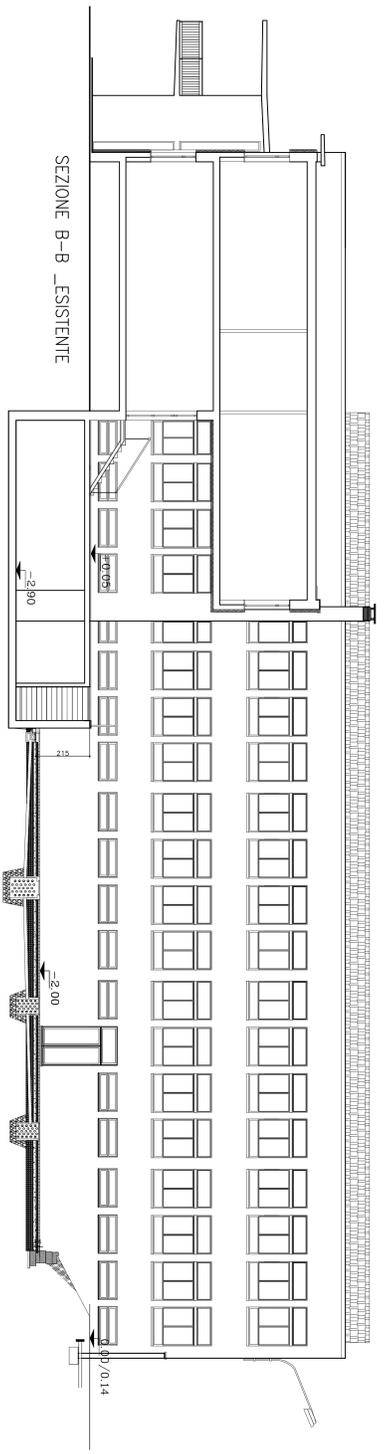

SEZIONE B-B _ESISTENTE

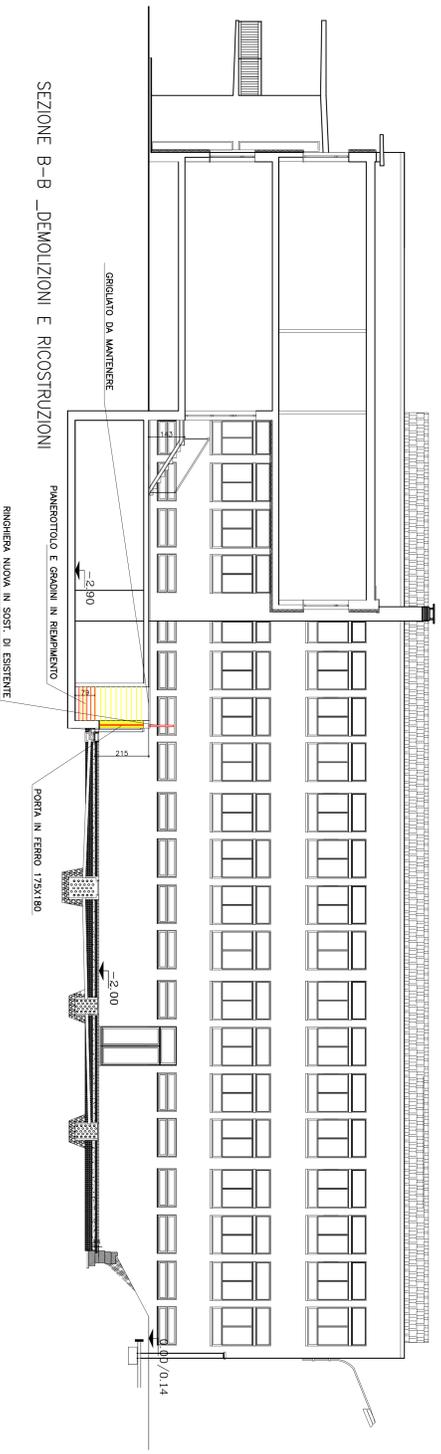

SEZIONE B-B _DEMOLIZIONI E RICOSTRUZIONI

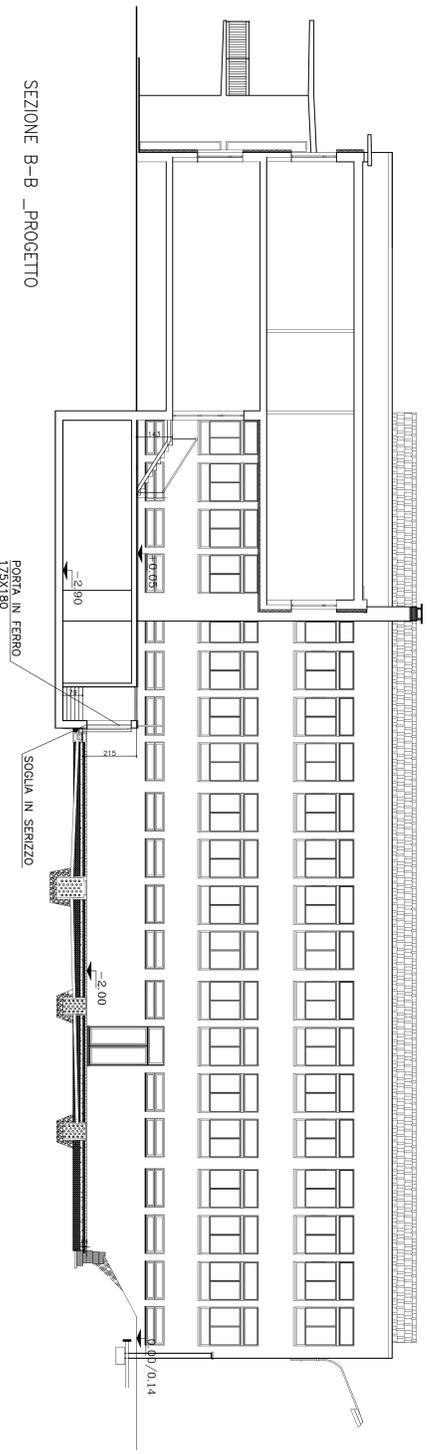

SEZIONE B-B _PROGETTO

N.B. TUTTE LE QUOTE DEVONO ESSERE VERIFICATE IN CANTIERE

■ RICOSTRUZIONI
■ DEMOLIZIONI


 210 / 14