


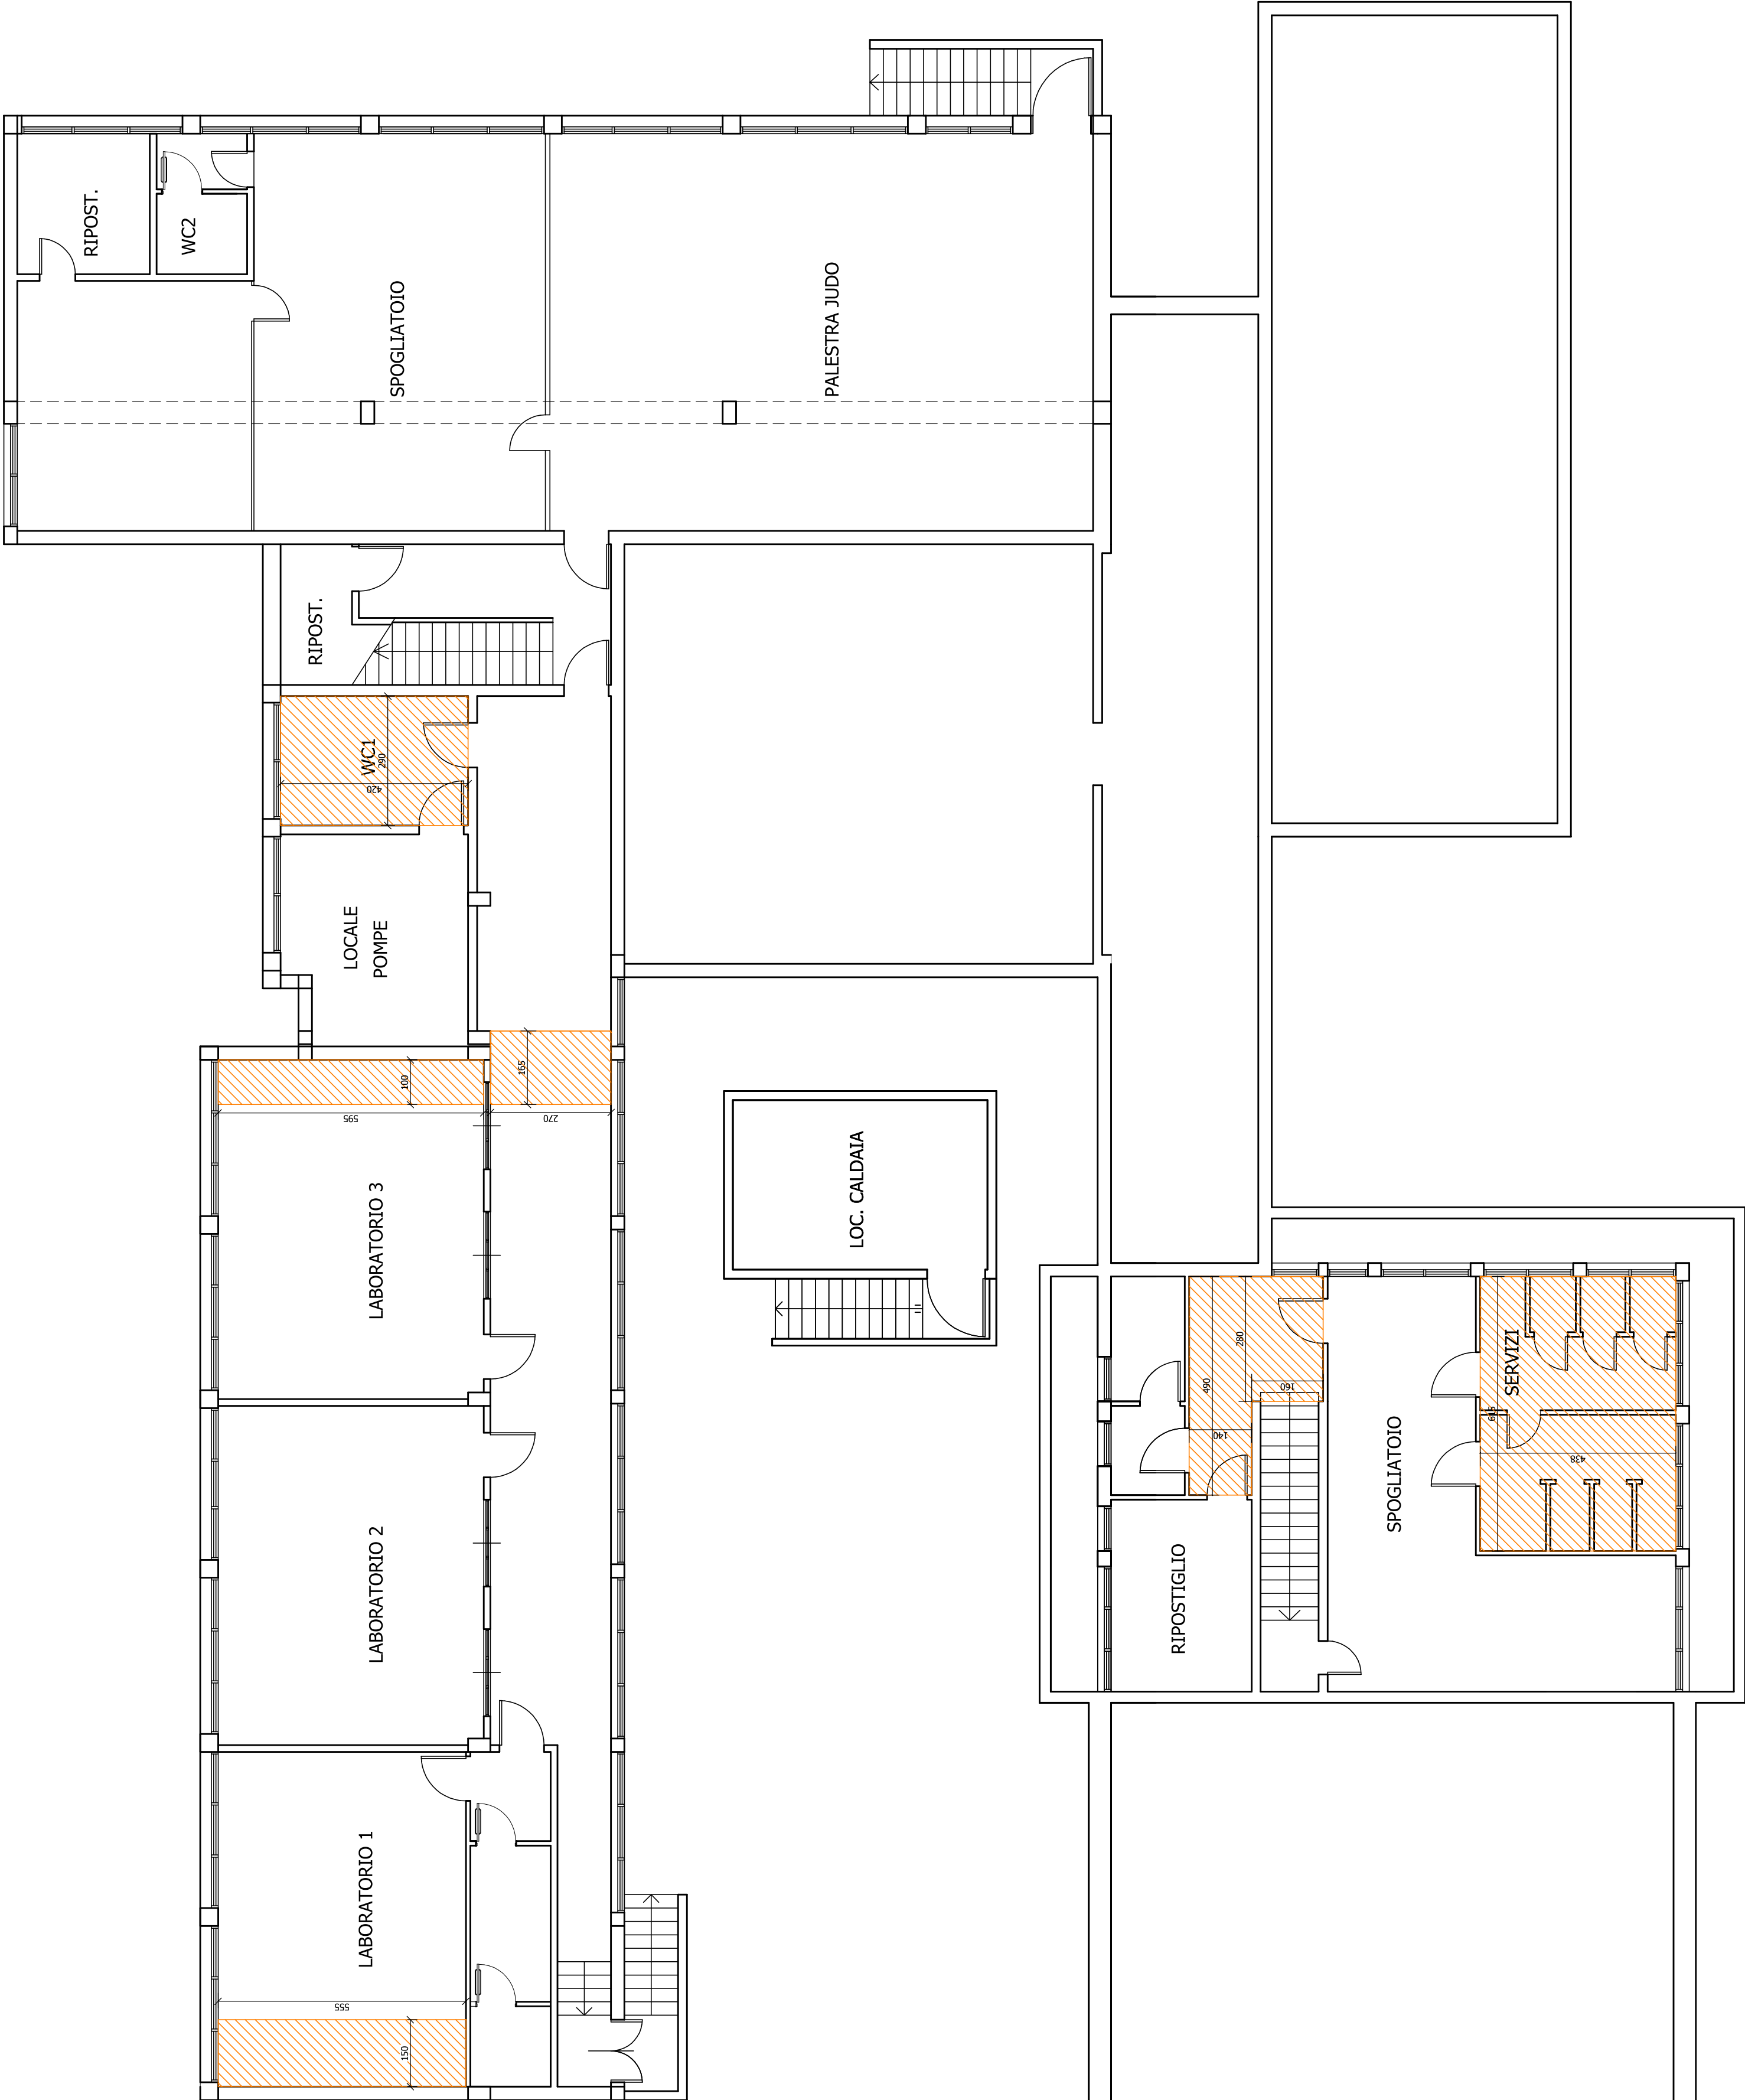

INTERVENTO INTRADOSSO SOLAIO
MEDIANTE BATTITURA E RIPRISTINO
EVENTUALI DISTACCHI

REGIONE PIEMONTE COMUNE DI ROMENTINO Provincia di Novara	
progetto	OPERE DI ADEGUAMENTO DEL PIANO SEMINTERRATO DELLA SCUOLA MEDIA "GIULIO PASTORE"
fase progettuale	PROGETTO DEFINITIVO-ESECUTIVO
titolo elaborato	PIANO SEMINTERRATO: INTERVENTI DI MESSA IN SICUREZZA SOLAI
numero elaborato	TAV 04
committente	COMUNE DI ROMENTINO Via Chiodini n. 1 28068 Romentino (NO) tel. (+39)0321.869811 - fax (+39)0321.860643 Email: protocollo@comune.romentino.no.it Posta Elettronica Certificata (P.E.C.): ufficiotecnico@pec.comune.romentino.it Web: http://www.comune.romentino.no.it Codice Fiscale: 00225920032 - Partita IVA: 00225920032
timbro	
progettista	UFFICIO TECNICO DEL COMUNE DI ROMENTINO: ISTRUTTORE TECNICO GEOM. IACOMETTI STEFANO ISTRUTTORE TECNICO AMMINISTRATIVO GEOM. PARISI ROBERTO RESPONSABILE DEL PROCEDIMENTO: ARCH. ELENA RIGGIO
firme	
scala grafica	1:100
data 15 febbraio 2017	data 1° aggiornamento: ottobre 2017
data 2° aggiornamento: febbraio 2018	