



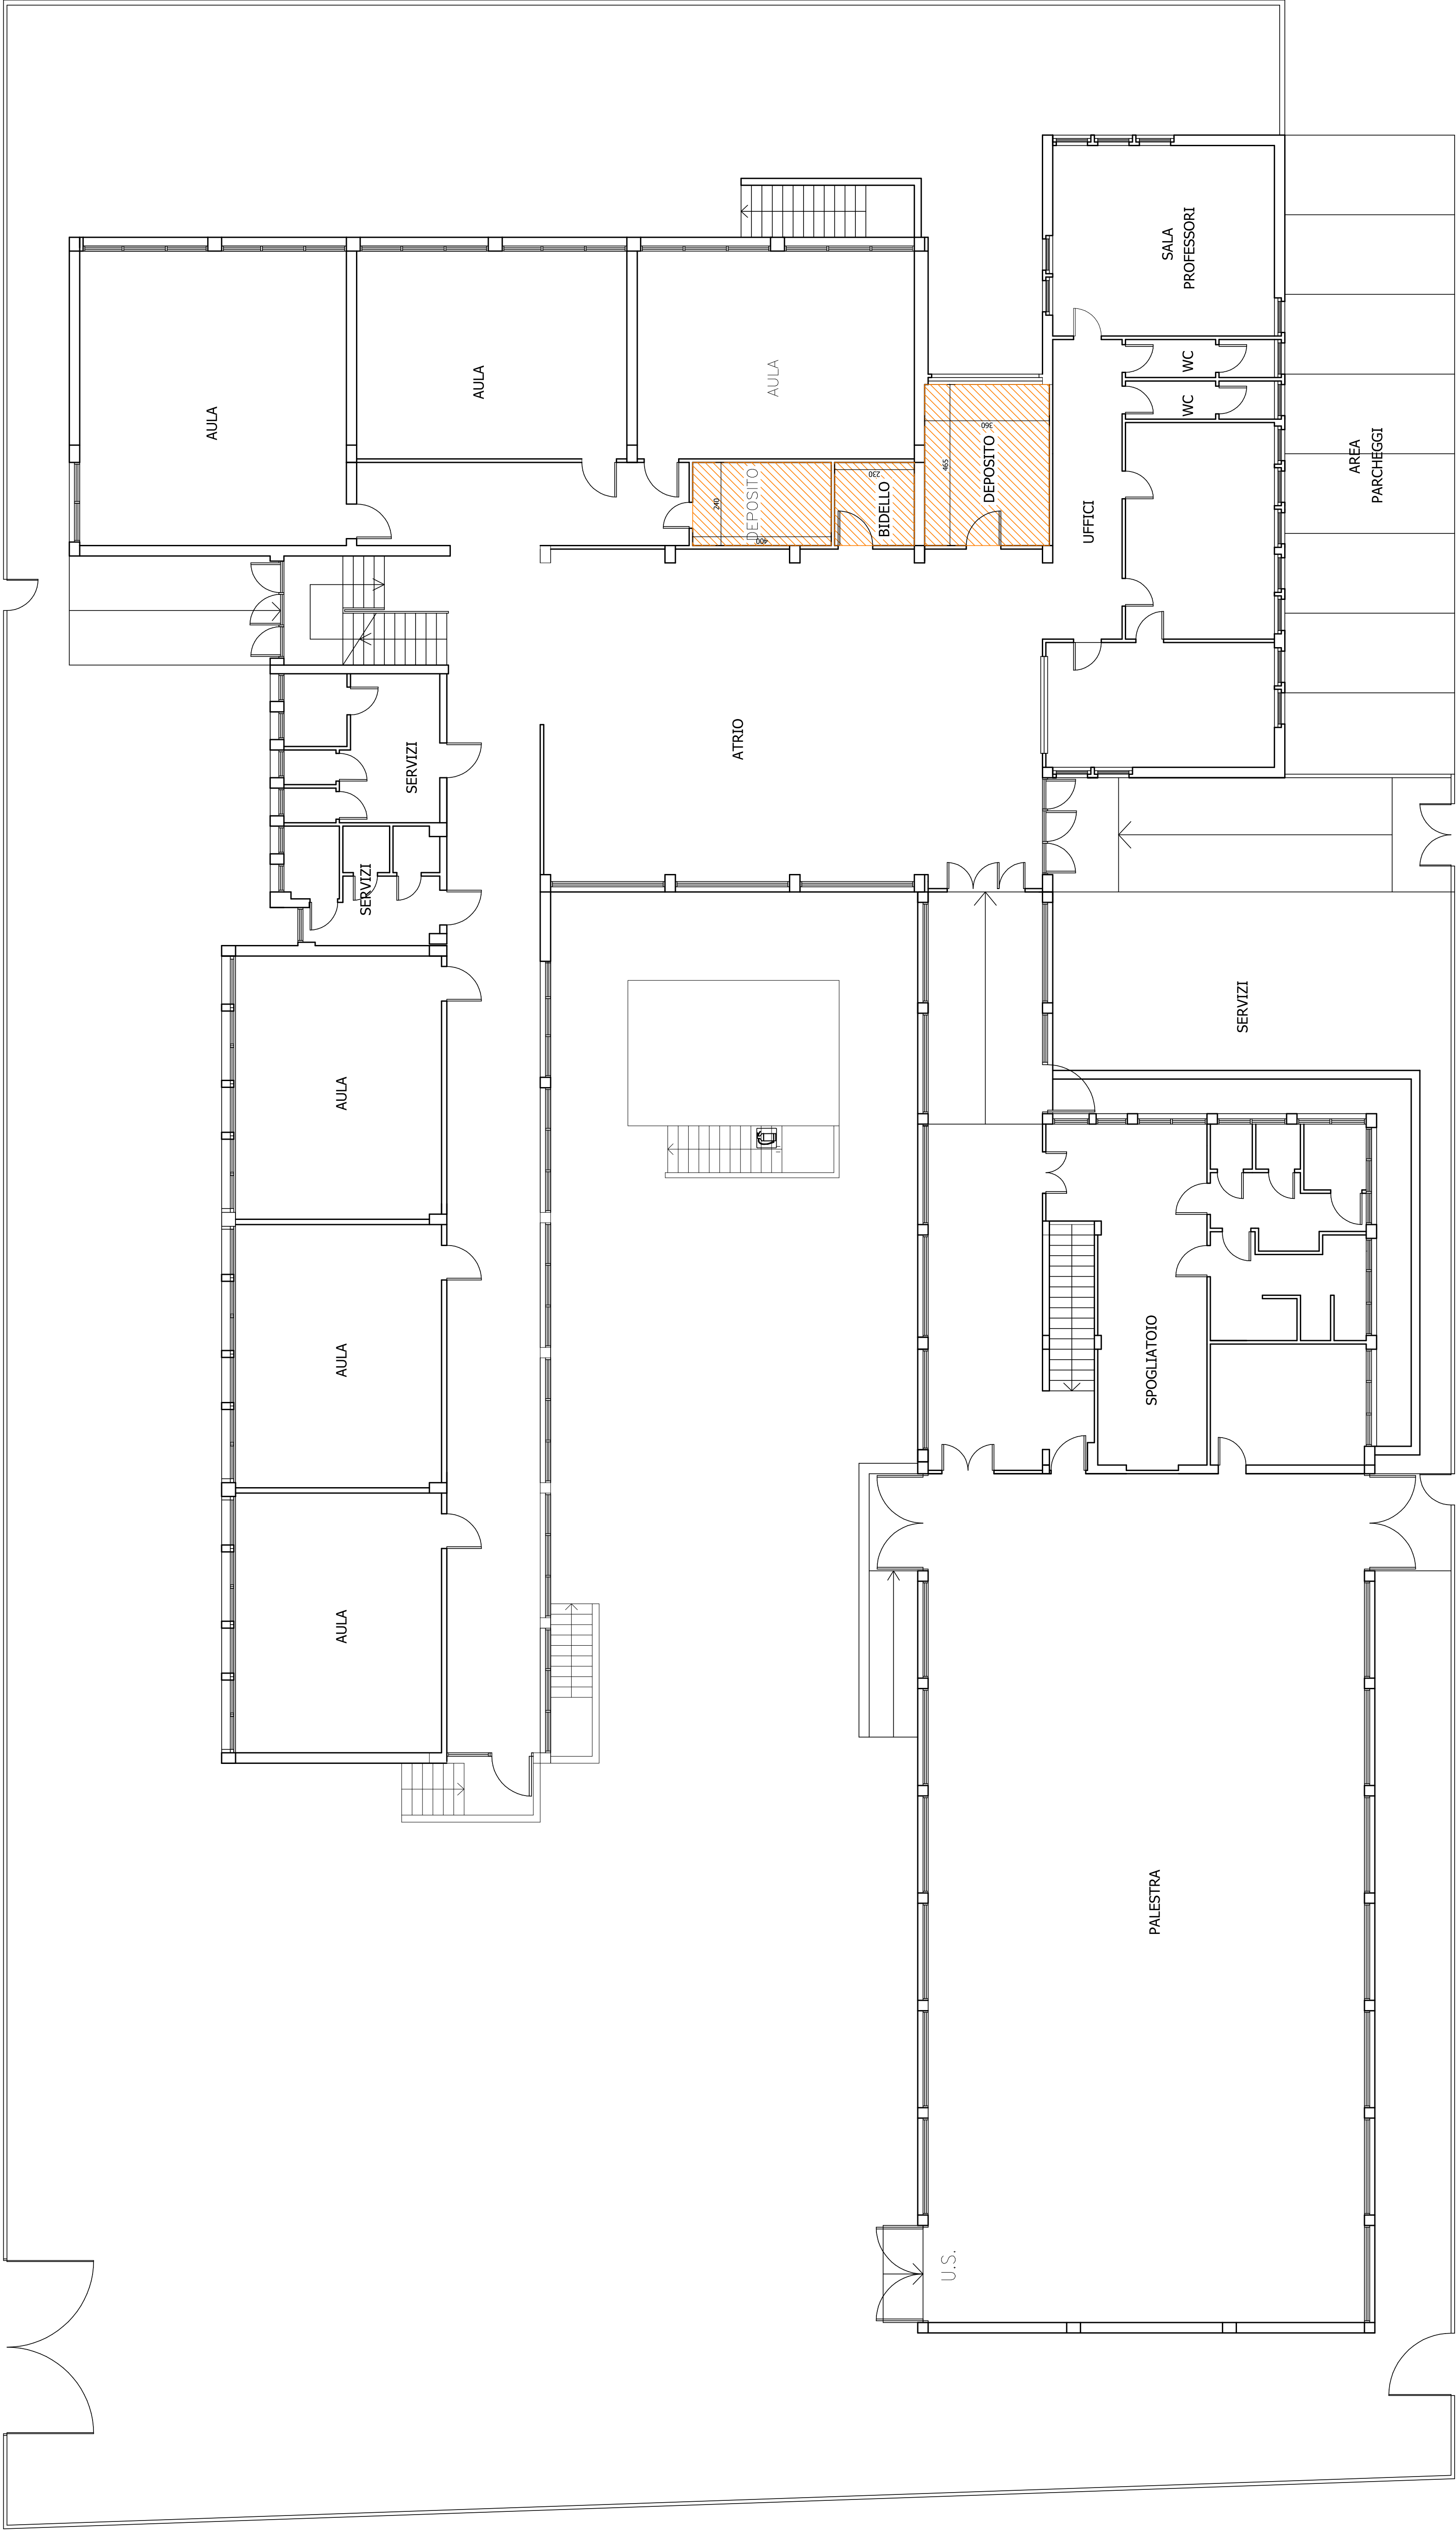

INTERVENTO INTRADOSSO
SOLAIO RELIZZATO CON
RETE PROTETTIVA

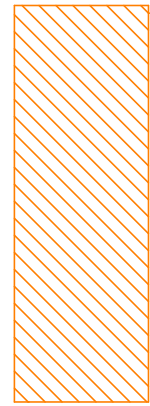

REGIONE PIEMONTE		COMUNE DI ROMENTINO	
		Provincia di Novara	
progetto		OPERE DI ADEGUAMENTO DEL PIANO SEMINTERRATO DELLA SCUOLA MEDIA "GIULIO PASTORE"	
fase progettuale		PROGETTO DEFINITIVO-ESECUTIVO	
titolo elaborato	PIANO RIALZATO: INTERVENTI DI MESSA IN SICUREZZA SOLAI		numero elaborato TAV 05
committente	COMUNE DI ROMENTINO Via Roma 10 28068 Romentino (NO) tel. (+39)0321.869811 - fax (+39)0321.860443 E-Mail: protocollo@comune.romentino.no.it Ass. Elettronica Centrida (P.E.C.): ufficio tecnico@pec.comune.romentino.it Ufficio Tecnico - P.le della Pace 10 - 28068 Romentino (NO) Codice fiscale: 00225920032 - Partita IVA: 00225920032		timbro
progettista	UFFICIO TECNICO DEL COMUNE DI ROMENTINO: STRUTTORE TECNICO GEOM. IACOMETTI STEFANO STRUTTORE TECNICO AMMINISTRATIVO GEOM. PARRI ROBERTO		firme
RESPONSABILE DEL PROCEDIMENTO: ARCH. ELENA RIGGIO			
Scala grafica		1:100	data 1° aggiornamento: ottobre 2017
data 15 febbraio 2018		data 2° aggiornamento: febbraio 2018	